

**Lagebezugssystem:**  
ETRS 89, Abbildung Gauß-Krüger (LS 320)

**Bestandsdaten:**  
- Vermessung, Büro DHPI, Stand 30.08.2023  
- ALKIS, Büro DHPI, Stand 30.08.2023  
Hinweis: vorhandene Straßenbegrenzungslinien aus ALKIS, Stand 30.08.2023  
ALKIS-Grenzen entsprechen dem Aktualitätsstand der amtlichen Liegenschaftskarte und weisen die Genauigkeit der manuell digitalisierten Liegenschaftskarte (M. 1:1000) auf.

**Legende - Verkehrsplanung**

- Fahrbahnachse
- Hochbord
- Hochbord/Flachbord/Rundbord abgesenkt
- Tiefbord
- vorf./ zu fallender/ gepl. Baum
- vorf./ gepl. Beleuchtung
- Bodenindikatoren für Blinde und Sehbehinderte\*

\*Die dargestellten Schraffuren stellen kein Verlegemuster dar.


**Planverfasser:**

**ARGUS**  
STADT UND VERKEHR - PARTNERSCHAFT mbB

Pinesberg 45  
20359 Hamburg  
www.argus-ht.de

Telefon: +49 (40) 309 709-0  
Telefax: +49 (40) 309 709-199  
E-Mail: kontakt@argus-ht.de

Zeichnungsnummer:	Datum:	Gezeichnet:	Bearbeitet:	Geprüft:	Verfasst:
2019144802-02-013	14.09.2023	KM	FA	BH	

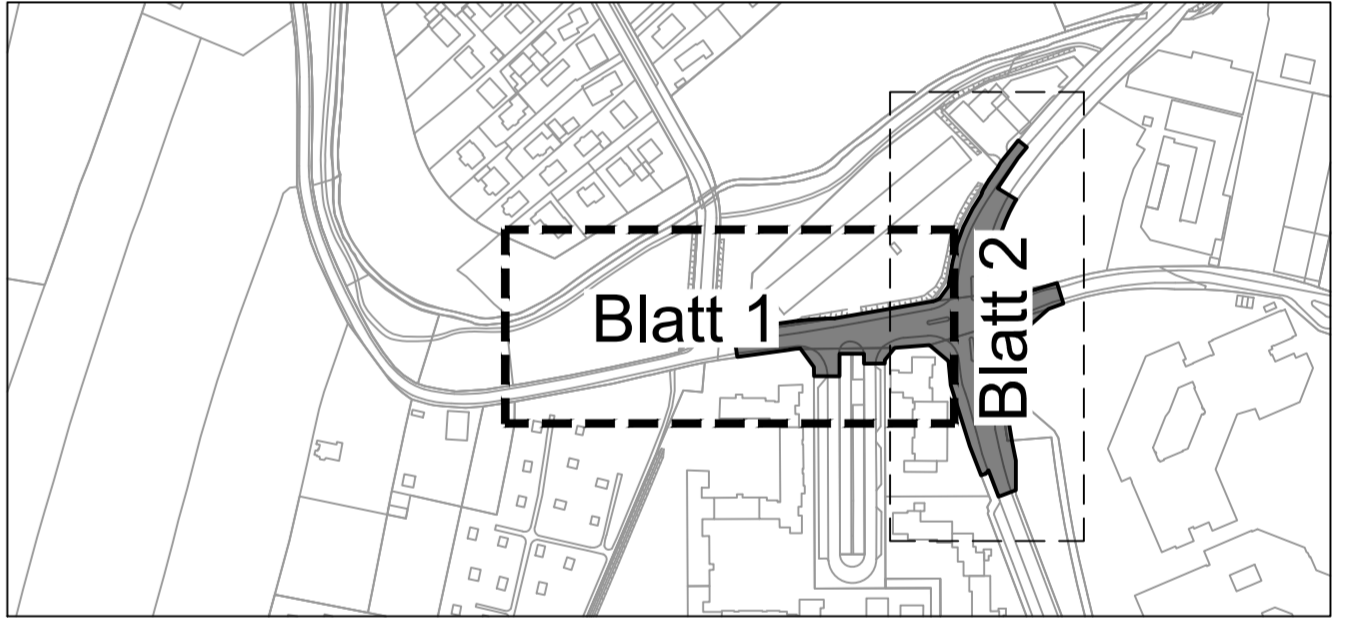

**Betrieblich einverstanden**

Unterschrift, B/MR 20 Datum

**Freie und Hansestadt Hamburg**  
Bezirksamt Bergedorf  
Dezernat Wirtschaft, Bauen und Umwelt  
Fachamt Management des öffentlichen Raumes

**Baumaßnahme:**  
Äußere Erschließung Oberbillwerder  
Nordöstliche Anbindung

**Teilbaumaßnahme:**  
Teilmaßnahme 3, Ausbau Knotenpunkt  
Billwerder Bildeich/Ladenbeker Furtweg

**Planinhalt:**  
1. Verschickung  
Lageplan - Blatt 1/2

**Zeichnung Nr.:**  
2019144802-02-013

**Maßstab:**  
1 : 250

**Datum:**  
.....

**Geprüft:**  
.....

**Datum:**  
.....

**Geprüft:**  
.....

....., Technische Aufsicht

**Datum:**  
.....

**Bearbeitet:**  
.....

**Unterschrift, B/MR 31**

**Datum:**  
.....

**Fachtechnisch geprüft:**  
.....

**Unterschrift, B/MR 30**

**Datum:**  
.....

**Aufgestellt:**  
.....

**Unterschrift, B/MR 30**

**Datum:**  
.....

**Freigegeben:**  
.....

**Unterschrift, B/MRL**