

**Lagebezugssystem:**  
ETRS 89, Abbildung Gauß-Krüger (LS 320)

**Bestandsdaten:**  
- Vermessung, Büro DHPI, Stand 30.08.2023  
- ALKIS, Büro DHPI, Stand 30.08.2023  
Hinweis: vorhandene Straßenbegrenzungslinien aus ALKIS, Stand 30.08.2023  
ALKIS-Grenzen entsprechen dem Aktualitätsstand der amtlichen Liegenschaftskarte und weisen die Genauigkeit der manuell digitalisierten Liegenschaftskarte (M. 1:1000) auf.

**Legende - Verkehrsplanung**

	Fahrbahnachse		vorh./ zu fallender/ gepl. Baum
	Hochbord		vorh./ gepl. Beleuchtung
	Hochbord/Flachbord/Rundbord abgesenkt		Bodenindikatoren für Blinde und Sehbehinderte*
	Tiefbord		


\*Die dargestellten Schraffuren stellen kein Verlegemuster dar.

**Planverfasser:**

**ARGUS**  
STADT UND VERKEHR - PARTNERSCHAFT mbB  
Pimesburg 45  
20359 Hamburg  
www.argus-hh.de

Telefon: +49 (40) 309 709-0  
Telefax: +49 (40) 309 709-199  
E-Mail: kontakt@argus-hh.de

Zeichnungsnummer:	Datum:	Gezeichnet:	Bearbeitet:	Geprüft:	Verfasst:
2019144802-02-014	14.09.2023	KM	FA	BH	

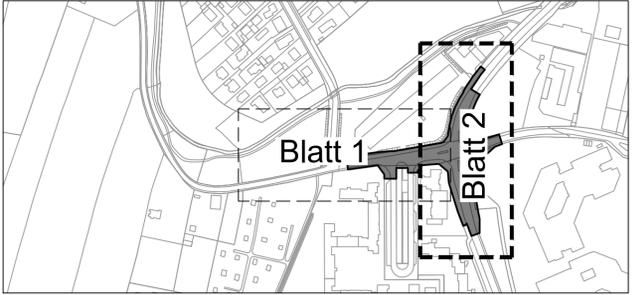

**Betrieblich einverstanden**

Unterschrift, B/MR 20 Datum

**Freie und Hansestadt Hamburg**  
Bezirksamt Bergedorf  
Dezernat Wirtschaft, Bauen und Umwelt  
Fachamt Management des öffentlichen Raumes

<b>Baumaßnahme:</b> Äußere Erschließung Oberbillwerder Nordöstliche Anbindung	Datum: ..... Bearbeitet: .....
<b>Teilbaumaßnahme:</b> Teilmaßnahme 3, Ausbau Knotenpunkt Billwerder Bildeich/Ladenbeker Furtweg	Unterschrift, B/MR 31 Datum: ..... Fachtechnisch geprüft: .....
<b>Planinhalt:</b> 1. Verschickung Lageplan - Blatt 2/2	Unterschrift, B/MR 30 Datum: ..... Aufgestellt: .....
<b>Zeichnung Nr.:</b> 2019144802-02-014	Maßstab: 1 : 250 Unterschrift, B/MR 30 Datum: ..... Geprüft: .....
Datum: ..... Geprüft: ..... Unterschrift, Technische Aufsicht	Datum: ..... Geprüft: ..... Unterschrift, B/MRL