

**VERMESSUNGSGRUNDLAGE**


VERMESSER	Landesbetrieb Geoinformation und Vermessung Neuenfelder Straße 19 21109 Hamburg	STAND VOM	01/2019, 02/2019
		HÖHENSYSTEM	DHHN92
		LAGESYSTEM	ETRS 89 LS 320

**EINGEFÜGTE PLANUNTERLAGEN**

PLANINHALT	QUELLE / FACHPLANNER	STAND VOM
Vermessung mit DSGVO	LGV 21	02/2019
Ausschnitt Verkehrst. Lageplan W16.2-West	M+O	informativ

**FREIE UND HANSESTADT HAMBURG**  
Landesbetrieb Geoinformation und Vermessung  
Kommunale Vermessung  
S 11

Projekt: Tilsiter Straße  
Blatt: 01-03  
Bearbeitet: 10.03.2022

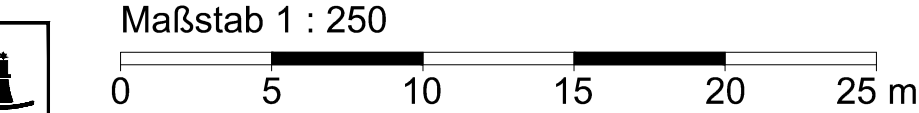

**Bilanzen**

Bäume	Baumbestand	Baumfällungen	Neupflanzungen	Bilanz
Tilsiter Straße (Stck.)	-81	31	26*	-5
Ersatzpflanzungen Am Stadtrand (Stck.)	0	0	11*	+11

Parkstände	Bestand	Planung	Bilanz
Tilsiter Straße (Stck.)	-22	2 (Ladezone)	-20


  

Fahrradabstellplätze	Bestand	Planung	Bilanz
Tilsiter Straße (Stck.)	0	32	+32

\* vorbehaltlich der Leitungssituation

**Legende**

- vorhandene Straßenbegrenzungslinie
- Straßenbegrenzungslinie gem. B-Plan
- gepl. Hochbord
- gepl. Hochbord abgesenkt
- gepl. Bussonderbord
- gepl. Tiefbord
- gepl. Fahrradbügel
- Noppenpflaster
- Rippenpflaster Längsrichtung
- Rippenpflaster Querrichtung
- vorh. Baum / -wird gefällt
- gepl. Baum

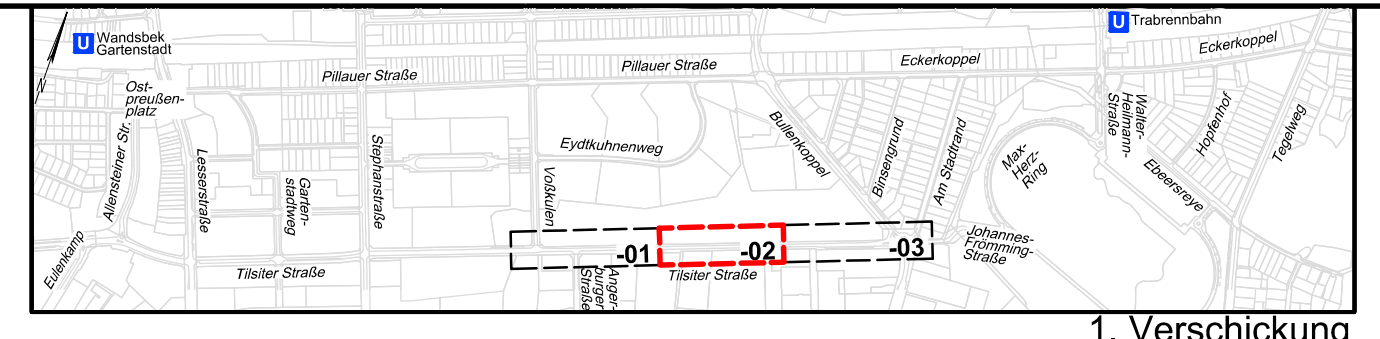

**MASUCH + OLBRISCH**  
Ingenieurgesellschaft für das Bauwesen mbH

BEARBEITET	GEZEICHNET	DATUM	GEPRÜFT	VERFASST
		10.03.2022		

Index	Änderungen und Ergänzungen	Bearbeitet (Name)	Leit- / Kurzzeichen und Unterschrift	Datum

Bedarfsträger:

Realisierungsträger: **Freie und Hansestadt Hamburg**  
Bezirksamt Wandsbek  
Dezernat Wirtschaft, Bauen und Umwelt  
Fachamt Management des öffentlichen Raumes

Baumaßnahme: Veloroutenprogramm Veloroute 6 PN 16-053	Datum: ..... Bearbeitet: ..... Unterschrift, Sachbearb.
Teilbaumaßnahme: Abschnitt W16.2-Ost Tilsiter Straße Ost (Voßkullen bis Bullenkoppel)	Datum: ..... Fachtechnisch geprüft: ..... Unterschrift, Abschnittsleiter
Planinhalt: Verkehrstechnischer Lageplan 1. Verschickung, Blatt-02	Datum: ..... Aufgestellt: ..... Unterschrift, Abteilungsleiter
Zeichnung Nr.: 16-053-04-W16.2-Ost-02	Maßstab: 1 : 250
Datum: ..... Geprüft: .....	Datum: ..... Freigegeben: ..... Unterschrift, Fachamtsleiter