


- Zeichenerklärung**
- Fahrbahn (Asphalt gem. ReStra, Tafel 1, BK 3.2, Zeile 5a - Vollausbau)
 - Fahrbahn (Beton gem. ReStra, Tafel 2, BK 3.2, Zeile 3.1 - Vollausbau)
 - Bodenindikatoren (Rippentafeln 25/25/7, weiß, gem. ReStra, Tafel 6, Zeile 2)
 - Bodenindikatoren (Noppenplatten 25/25/7 cm, weiß, gem. ReStra, Tafel 6, Zeile 2)
 - Oberboden
 - vorh./gepl. Verkehrszeichen
 - gepl. Fahrradbügel
 - vorh./gepl. Beleuchtung
 - gepl. Beleuchtung Fußgängerüberweg
 - vorh./aufzubehender/gepl. Straßenablauf (endgültige Lage d. Straßenabläufe wird im Rahmen des Deckenhöhenplanes festgelegt)
 - Radweg (Betonplatten 25/25/7 cm, rot, gem. ReStra, Tafel 6, Zeile 2)
 - gepl. Gehweg (Decke ohne Bindemittel, gem. ReStra, Tafel 6, Zeile 2)
 - Gehweg (Betonplatten 50/50/7 cm, grau, gem. ReStra, Tafel 6, Zeile 2)
 - gepl. Überfahrt/Parkstreifen (Wabensteinpflaster gem. ReStra, Tafel 3, Zeile 3, Bk 0,3)
 - gepl. Überfahrt (Wabensteinpflaster gem. ReStra, Tafel 3, Zeile 3, Bk 1,0)
 - gepl. Geh-/Radweg (Wurzelbrücke, Flachbauweise)
 - vorh./zu fallender/gepl. Baum

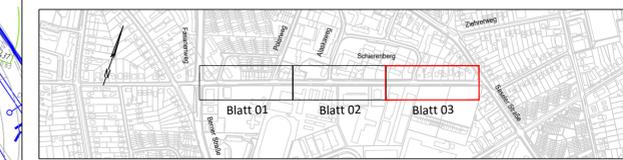

Vermessung:	LGV S1
gemessen am:	Juli 2021
Bezugssystem:	ETRS 89 - Abb. Gauß-Krüger (LS 320)
Höhensystem:	DHNN 2013 (HS 160)

Verfasst **LEHNE** Ingenieurgesellschaft mbH für Bauen und Umwelt
 Beratung - Planung - Bauleitung E-Mail: info@lehne-ing.de www.lehne-ing.de
 Tel. 040 / 2849916 - 0 Fax 040 / 2849916 - 11 Danziger Str. 35a · 20099 Hamburg
 p21874-LP-AU_Schierenberg_01.dwg

Datum :	11.12.2023	Bearbeitet :	Rö	Gezeichnet :	Rö/Gbg
---------	------------	--------------	----	--------------	--------

Index	Änderungen und Ergänzungen	Bearbeitet (Name) und Leit- / Kurzzeichen	Unterschrift	Datum

Bedarfsräger: **Freie und Hansestadt Hamburg**
 Bezirksamt Wandsbek
 Dezernat Wirtschaft, Bauen und Umwelt
 Fachamt Management des öffentlichen Raumes
 Fachbereich Straßen

Realisierungsträger: **Freie und Hansestadt Hamburg**
 Bezirksamt Wandsbek
 Dezernat Wirtschaft, Bauen und Umwelt
 Fachamt Management des öffentlichen Raumes
 Fachbereich Straßen

Baumaßnahme: Förderung: Sonderprogramm "Stadt und Land"
 Datum:

Teilbaumaßnahme: Schierenberg von Fasanenweg bis Saseler Straße
 Datum:

Planinhalt: Verkehrstechnischer Lageplan
 Kostenunterlage
 Datum:

Zeichnung Nr: 20-008-04-03 **Maßstab:** 1 : 250
 Datum:
 Geprüft:
 Unterschrift, Technische Aufsicht