

LEGENDE

- Vermessung März 2016
- Stadtteilgrenze
- Straßenbegrenzungslinie
- Planungsgrenze
- Rückbau
- geplante Ausbaugrenze Nebenflächen
- geplanter Hochbord
- geplanter Hochbord, abgesenkt
- geplantes Tiefbord
- geplante Einfassung Sonderbau
- geplanter Straßenablauf
- geplanter ÖB-Mast
- geplanter Baum
- geplante Fahrradbügel


Taktile Elemente

- Rippenplatten
- Noppenplatten

alle Parkplätze mit R=1,5

Prinzipielle Abwicklung des Hochbordes an getrennten Querungen ohne Mittelstreifen, Überhöht

12 cm (Rippenabstand) 12 cm (Noppenabstand)

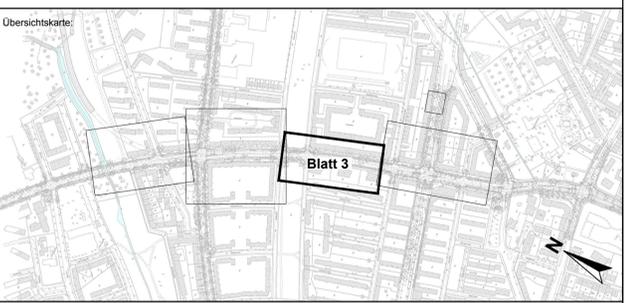

Planverfasser:		Projekt-Nr.: 16-002	
		Anlagen-Nr.:	
Bearb.:	04.08.2017	Datum:	Name:
Gez.:	04.08.2017		
Gepr.:	04.08.2017		

Index	Änderungen und Ergänzungen	Bearbeitet	Leitzichen L.SBG	Datum

FREIE UND HANSESTADT HAMBURG

Landesbetrieb Straßen, Brücken und Gewässer
Geschäftsbereich Straßen
Fachbereich -S2-

Baumaßnahme: Erhaltungsmanagement Straßen Hamburg (EMS-HH)	Bearbeitet: - S 2 -
Teilbaumaßnahme: Nordschleswiger Straße von Osterbek bis Tiroler Straße	Datum: 07.08.2017
Planinhalt: Verkehrstechnischer Lageplan Blatt 03	Aufgestellt: - S 2 / PL -
Zeichnungs-Nr.: 16-12083-04-03	Datum: 10.08.2017
Maßstab: 1:250	Freigegeben: - S 20 -