


- Legende:**
- Markierung, Bestand
 - Bituminöse Decke, Bestand
 - Großpflaster, Bestand
 - Grand, Bestand
 - Schachtabdeckung, Bestand
 - vorhandener Baum
 - zu fällender Baum
 - geplanter Baum
 - geplantes Hochbord
 - geplantes Hochbord (abgesenkt)
 - geplantes Tiefbord 8x25cm
 - geplantes Tiefbord 10x25cm
 - geplante Parkplatzmarkierung (weiße Wabensteine)
 - öffentl. Beleuchtung Bestand/geplant
 - Trumme Bestand/ausbauen
 - Fahrradbügel Bestand/geplant
 - LSA Bestand/geplant
 - taktile Leitelemente: Noppenplatten 25x25x7cm, weiß (talbündig einbauen)
 - taktile Leitelemente: Rippenplatten 25x25x7cm, weiß (talbündig einbauen)
 - gepl. Markierung
 - Fahrgastunterstand (FGU)
 - gepl. Vollausbau, BK 32 (Asphaltdeckschicht SMA 5 Hmb - 3,5cm, Asphaltbinderschicht AC 16 B Hmb - 8,5cm, Asphalttragschicht AC 22 T Hmb - 14,0cm)
 - gepl. Vollausbau, BK 3,2 (Asphaltdeckschicht SMA 5 Hmb - 3,5cm, Asphaltbinderschicht AC 16 B Hmb - 6,5cm, Asphalttragschicht AC 22 T Hmb - 10,0cm)
 - gepl. Busverkehrsfläche - Beton (gem. ER2, Bauweise 9-1)
 - gepl. Gehweg - Gehwegplatten 50x50
 - gepl. Verkehrsinseln, Überhang- u. Sicherheitsstreifen - Betonsteinpflaster grau 25x25
 - gepl. Überfahrt - Wabensteine
 - gepl. Grünfläche
 - gepl. Radweg - Betonsteinpflaster rot 25x25
 - gepl. Parkplätze - Wabensteine

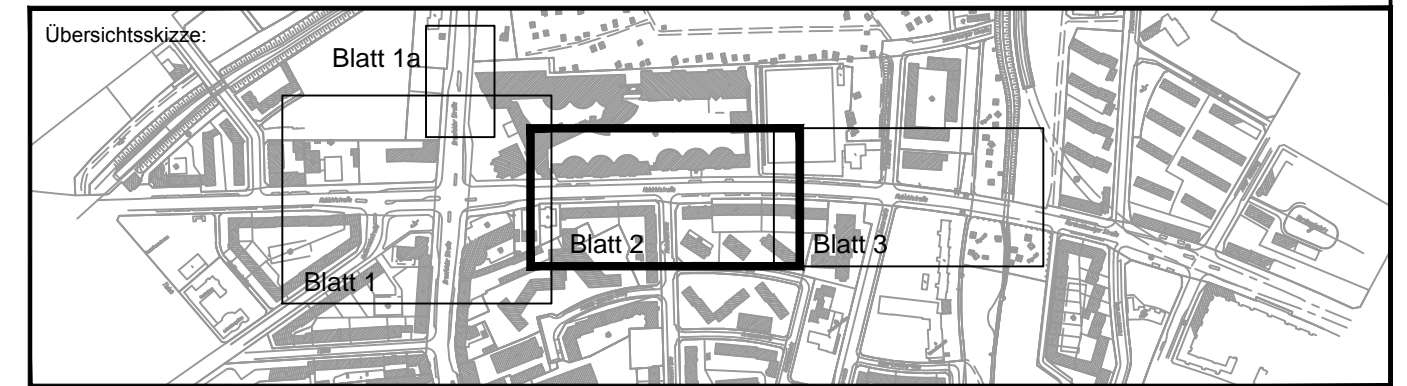

Planverfasser:	6034	Datum	Zeichen
		bearbeitet	06.07.2017
		gezeichnet	06.07.2017
		geprüft:	13.07.2017
		verfasst:	

Index	Änderungen und Ergänzungen	Bearbeitet	Leitzichen LRSBG	Datum

FREIE UND HANSESTADT HAMBURG
Landesbetrieb Straßen, Brücken und Gewässer
Geschäftsbereich Stadtstraßen
Fachbereich -S2-

Baumaßnahme: Erhaltungsmanagementsystem für Hamburgs Straßen (EMS-HH)
Teilbaumaßnahme: Deckensanierung / Grundinstandsetzung Habichtstraße zwischen Hellbrookstraße und Osterbek (Fluss)
Planinhalt: Lageplan (Blatt 2)

Zichnungs-Nr.: 16/12067-04-02
Maßstab: 1:250

Bearbeitet: -S2-
Datum: 18.07.17
Aufgestellt: -S2/PL-
Datum: 20.07.17
Freigegeben: -S20-
Datum: 24.07.17