


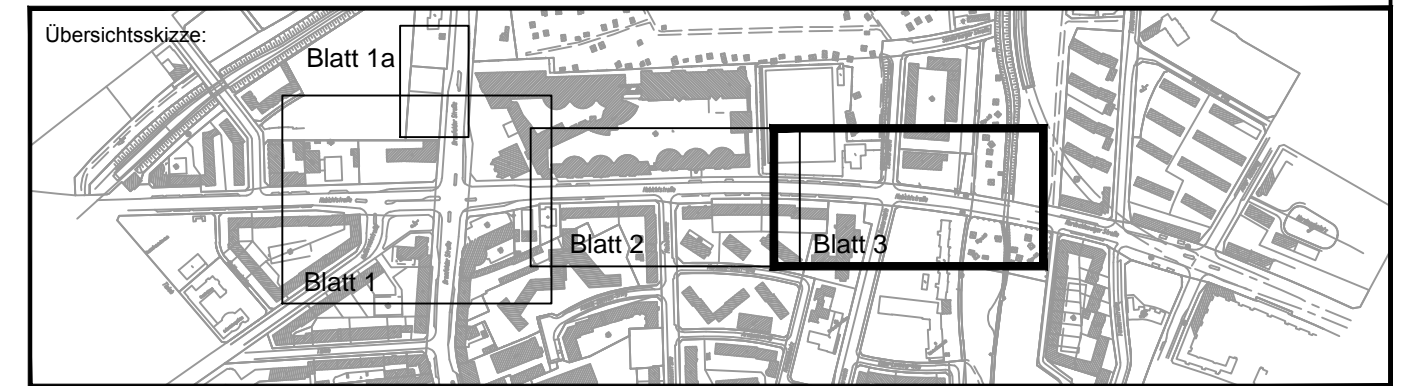

- Legende:**
- Markierung, Bestand
  - Bituminöse Decke, Bestand
  - Großpflaster, Bestand
  - Grand, Bestand
  - Schachtabdeckung, Bestand
  - vorhandener Baum
  - zu fällender Baum
  - geplanter Baum
  - geplantes Hochbord
  - geplantes Hochbord (abgesenkt)
  - geplantes Tiefbord 8x20cm
  - geplantes Tiefbord 10x25cm
  - geplante Parkplatzmarkierung (weiße Wabensteine)
  - öffentl. Beleuchtung Bestand/geplant
  - Trümme Bestand/ausbauen
  - Fahrradbügel Bestand/geplant
  - LSA Bestand/geplant
  - taktile Leitelemente: Noppenplatten 25x25x7cm, weiß (tabüdig einbauen)
  - taktile Leitelemente: Rippenplatten 25x25x7cm, weiß (tabüdig einbauen)
  - gepl. Markierung
  - Fahrgastunterstand (FGU)
  - gepl. Vollausbau, BK 32 (Asphaltdeckschicht SMA 5 Hmb - 3,5cm, Asphaltbinderschicht AC 16 B Hmb - 8,5cm, Asphalttragschicht AC 22 T Hmb - 14,0cm)
  - gepl. Vollausbau, BK 3,2 (Asphaltdeckschicht SMA 5 Hmb - 3,5cm, Asphaltbinderschicht AC 16 B Hmb - 6,5cm, Asphalttragschicht AC 22 T Hmb - 10,0cm)
  - gepl. Busverkehrsfläche - Beton (gem. ER2, Bauweise 9-1)
  - gepl. Gehweg - Gehwegplatten 50x50
  - gepl. Verkehrsinseln, Überhang- u. Sicherheitsstreifen - Betonsteinpflaster grau 25x25
  - gepl. Überfahrt - Wabensteine
  - gepl. Grünfläche
  - gepl. Radweg - Betonsteinpflaster rot 25x25
  - gepl. Parkplätze - Wabensteine



|                |      |            |            |
|----------------|------|------------|------------|
| Planverfasser: | 6034 | Datum      | Zeichen    |
|                |      | bearbeitet | 06.07.2017 |
|                |      | gezeichnet | 06.07.2017 |
|                |      | geprüft:   | 13.07.2017 |
|                |      | verfasst:  |            |

|       |                            |            |                  |       |
|-------|----------------------------|------------|------------------|-------|
| Index | Änderungen und Ergänzungen | Bearbeitet | Leitzichen LRSBG | Datum |
|       |                            |            |                  |       |

|   |                |   |
|---|----------------|---|
| <b>FREIE UND HANSESTADT HAMBURG</b><br>Landesbetrieb Straßen, Brücken und Gewässer<br>Geschäftsbereich Stadtstraßen<br>Fachbereich -S2- |                | Bearbeiter: -S2-<br>Datum: 18.07.17<br>Aufgestellt: -S2/PL-<br>Datum: 20.07.17<br>Freigegeben: -S20-<br>Datum: 24.07.17 |
| Baumaßnahme: <b>Erhaltungsmanagementsystem für Hamburgs Straßen (EMS-HH)</b>  |                |   |
| Teilbaumaßnahme: <b>Deckensanierung / Grundinstandsetzung Habichtstraße zwischen Hellbrookstraße und Osterbek (Fluss)</b>               |                |   |
| Planinhalt: <b>Lageplan (Blatt 3)</b>   |                |   |
| Zeichnungs-Nr.: 16/12067-04-03  | Maßstab: 1:250 |   |