


### Legende

- vorh. Straßenbegrenzungslinie gem. B-Plan
- > Richtungverlauf der vorh. Straßenbegrenzungslinie
- vorh. Flurstücksgrenze
- vorh. Tunnel
- ⊗ vorh. Schacht
- ⊕ vorh. Trumme, Aufsatz 300 x 500 mm
- ☀ vorh. Beleuchtung
- ☀ vorh. Fußgängerschutzbügel
- ☀ vorh. Poller
- ☀ vorh. Baum laut ALKIS / Aufmaß
- ☀ vorh. Zufahrt / Zuwegung
- ☀ vorh. Querneigung
- in Aussicht genommene Straßenbegrenzungslinie
- Richtungverlauf der gepl. Straßenbegrenzungslinie
- Ausbaugrenze / Planungsgrenze
- gepl. Hochbord, 12/15/25
- gepl. Hochbord, 12/15/25 cm, abgesenkt
- gepl. Tiefbord, 10/25 cm
- gepl. Tiefbord, 8/20 cm
- gepl. Trummenanschlussleitung
- gepl. Wasserlauf, Betonpflaster, b = 30 cm
- gepl. Beleuchtung (Auslegermast)
- gepl. Sperrpfosten, abschließbar
- gepl. Papierkorb
- gepl. Schacht
- gepl. Trumme, SW 16 mm
- gepl. Baum
- gepl. Querneigung
- BT Gehweg  
Pflastersteine aus Beton
- BT Radweg  
Pflastersteine aus Beton, rot, umlegen
- PL Gehweg  
Platten aus Beton, 50/50/7 cm, grau, gem. ReStra, Tafel 6, Zeile 2
- PL Gehweg  
Platten aus Beton, 50/50/7 cm, grau, umlegen gem. ReStra, Tafel 6, Zeile 2
- RA Grünfläche  
Rasen
- BD Fahrbahn  
Asphalt, Deckschicht aus AC 8 D N
- GR Überfahrt  
Deckschicht ohne Bindemittel, gem. ReStra, Tafel 6, Zeile 2
- BT Überfahrt  
Pflastersteine aus Beton, 10/20/10 cm, grau, in Anlehnung an ReStra, Tafel 6, Zeile 2
- WB Überfahrt  
Pflastersteine aus Beton, Wabensteine, d = 8 cm, grau, gem. ReStra, Tafel 3, Bk 0.3, Zeile 3
- KP Kleinpflaster

### Übersichtskarte

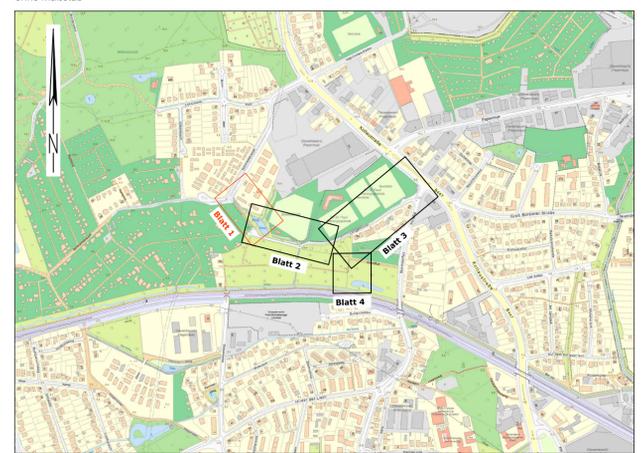

<b>ingenieurbüro münster</b>		Datum	Name
Ingenieurbüro Münster GmbH Straßens-, Tief- und Wasserbau Borsfelder Chaussee 53 22453 Hamburg	Tel. (040) 41 32 73 - 0	Gezeichnet	April 2024
	Fax: (040) 41 32 73 50	Bearbeitet	April 2024
	mail: info@ib-muenster.de	Geprüft	April 2024
	Web: www.ib-muenster.de	Verfasst	19.04.2024
		gez. Münster	

Index	Änderungen und Ergänzungen	Bearbeitet (Name)	Leit- / Kurzzeichen und Unterschrift	Datum

Bedarfsträger: **Freie und Hansestadt Hamburg**  
 Bezirksamt Eimsbüttel  
 Dezernat Wirtschaft, Bauen und Umwelt  
 Fachamt Management des öffentlichen Raumes  
 Fachbereich Tiefbau

Realisierungsträger: **Freie und Hansestadt Hamburg**  
 Bezirksamt Eimsbüttel  
 Dezernat Wirtschaft, Bauen und Umwelt  
 Fachamt Management des öffentlichen Raumes  
 Fachbereich Tiefbau

Baumaßnahme: Umbau Langenhorst	Datum: .....
Teilbaumaßnahme: Straßenbau	Bearbeitet: ..... Unterschrift, Projektleitung / Sachbearbeitung
Planinhalt: Lageplan - Blatt 01 1. Verschickung	Datum: .....
Zeichnung Nr.: 22-3715-04-01	Maßstab: 1 : 250
Datum: .....	Aufgestellt: ..... Unterschrift, Abteilungsleitung
Geprüft: ..... Unterschrift, Technische Aufsicht	Freigegeben: ..... Unterschrift, Fachamtsleitung

Planungsgrundlage:  
 - ALKIS; Stand Juli 2022  
 - Bestands- und Höhenplan über:  
 Landesbetrieb Geoinformation und Vermessung; Stand Juli 2022  
 - Bestands- und Höhenplan über:  
 Landesbetrieb Geoinformation und Vermessung; Stand Mai 2023  
 - Fremdplanung: Munder und Erzepky Landschaftsarchitekten bdla, Stand Mai 2023 (Darstellung grün)  
 - Bezugskordinatensystem:  
 ETRS 89, Abbildung Gauß-Krüger, Lagestatus 320  
 Höhenbezugssystem: DHHN2016, Höhenstatus 170