
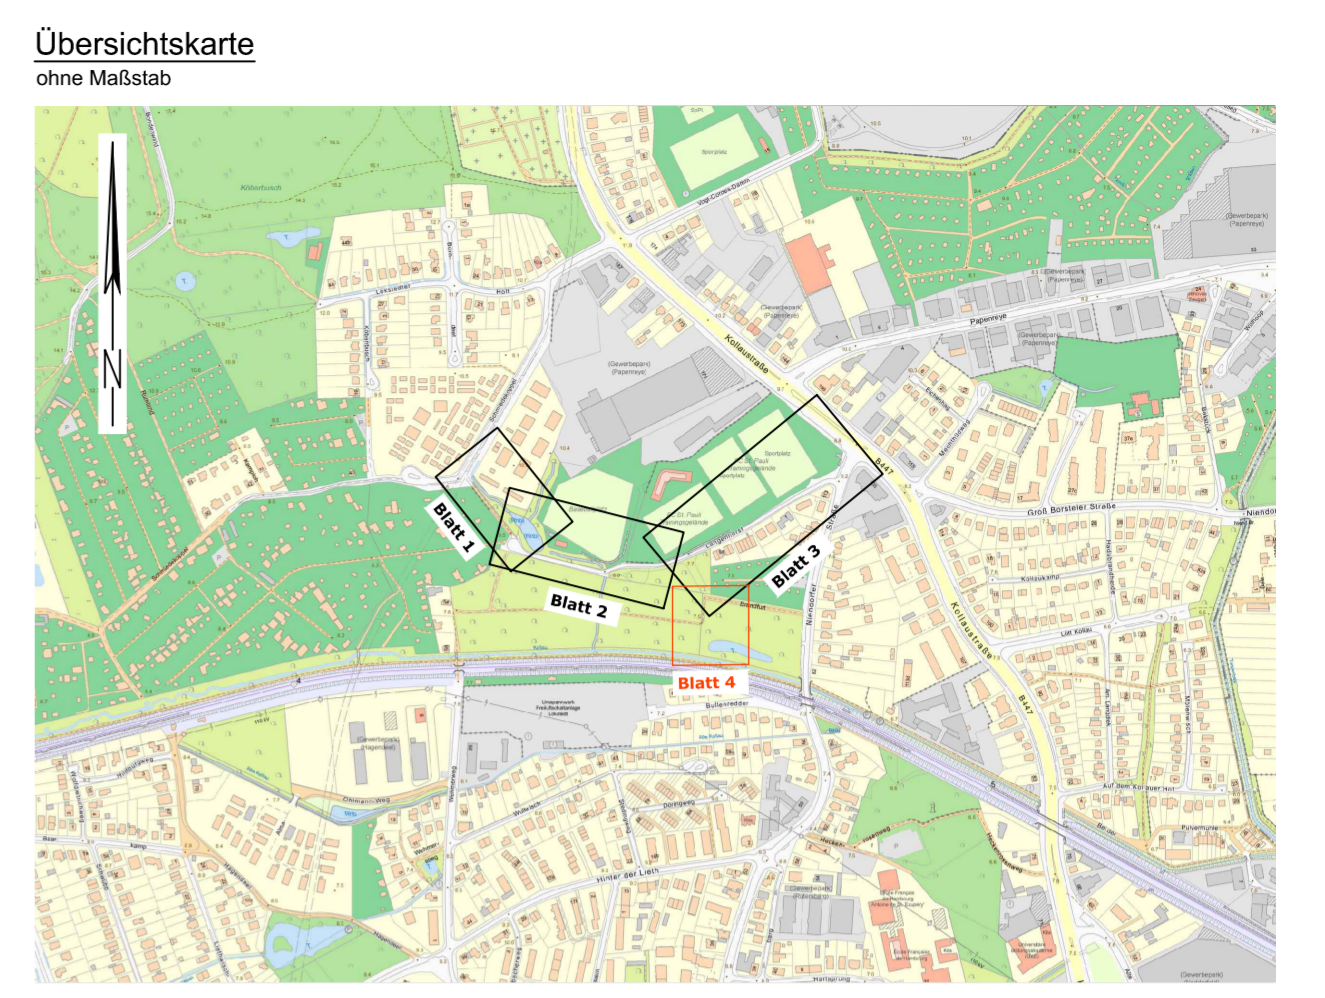


- ### Legende
- vorh. Straßenbegrenzungslinie gem. B-Plan
 - Richtungsverlauf der vorh. Straßenbegrenzungslinie
 - vorh. Flurstücksgrenze
 - vorh. Schacht
 - vorh. Trumme, Aufsatz 300 x 500 mm / 500 x 500 mm
 - vorh. Beleuchtung
 - vorh. Baum laut ALKIS / Aufmaß
 - vorh. Baum beseitigen
 - vorh. Zufahrt / Zuwegung
 - in Aussicht genommene Straßenbegrenzungslinie
 - Richtungsverlauf der gepl. Straßenbegrenzungslinie
 - gepl. Hochbord, 12/15/25
 - gepl. Tiefbord, 8/20 cm
 - gepl. Trummenanschlussleitung
 - gepl. Wasserlauf, b = 30 cm
 - gepl. Beleuchtung (Auslegermast)
 - gepl. Papierkorb
 - gepl. Sitzbank
 - gepl. Schacht
 - gepl. Trumme, SW 16 mm
 - gepl. Entwässerungsleitung
 - gepl. Baum
 - Fahrbahn Asphalt, Deckschicht aus AC 8 D N
 - BT Pflastersteine aus Beton, 25/25/7 cm, grau, in Anlehnung an ReStra, Tafel 6, Zeile 2
 - RA Grünfläche Rasen
 - KP Kleinpflaster
 - Entwässerungsgraben

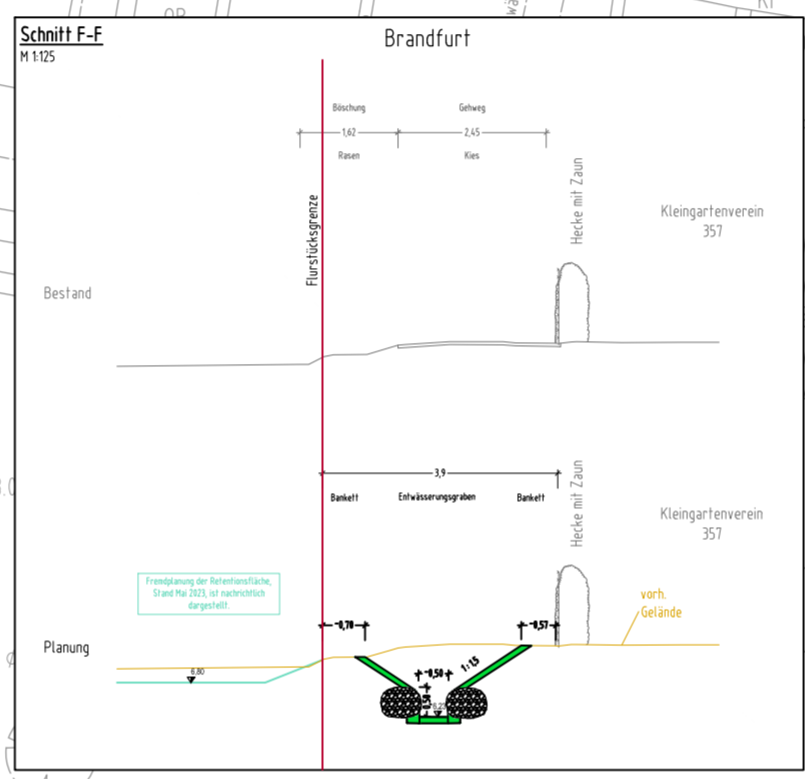

ingenieurbüro münster		Datum	Name	
		Gezeichnet	April 2024	Kö.
Ingenieurbüro Münster GmbH Straßen-, Tief- und Wasserbau Borsteler Chaussee 53 22453 Hamburg	Tel.: (040) 41 32 73 - 0 Fax: (040) 41 32 73 50 mail: info@ib-muenster.de Web: www.ib-muenster.de	Bearbeitet	April 2024	Kö.
		Geprüft	April 2024	Re.
		Verfasst	19.04.2024	gez. Münster

Index	Änderungen und Ergänzungen	Bearbeitet (Name)	Leit- / Kurzzeichen und Unterschrift	Datum

Realisierungsträger: Freie und Hansestadt Hamburg Bezirksamt Eimsbüttel Dezernat Wirtschaft, Bauen und Umwelt Fachamt Management des öffentlichen Raumes Fachbereich Tiefbau		
Baumaßnahme: Umbau Langenhorst	Datum: Bearbeitet: Unterschrift, Projektleitung / Sachbearbeitung:	
Teilbaumaßnahme: Straßenbau	Datum: Fachtechnisch geprüft: Unterschrift, Abschnittsleitung:	
Planinhalt: Lageplan - Blatt 04 1. Verschickung	Datum: Aufgestellt: Unterschrift, Abteilungsleitung:	
Zeichnung Nr.: 22-3715-04-04	Maßstab: 1 : 250	
Datum: Geprüft: Unterschrift, Technische Aufsicht:	Datum: Freigegeben: Unterschrift, Fachamtsleitung:	

Planungsgrundlage:
 - ALKIS, Stand Juli 2022
 - Bestands- und Höhenplan über: Landesbetrieb Geoinformation und Vermessung; Stand Juli 2022
 - Bestands- und Höhenplan über: Landesbetrieb Geoinformation und Vermessung; Stand Mai 2023
 - Fremdplanung: Munder und Erzepky Landschaftsarchitekten bdla, Stand Mai 2023 (Darstellung grün)
 - Bezugskoordinatensystem: ETRS 89, Abbildung Gauß-Krüger, Lagestatus 320
 Höhen Bezugssystem: DHHN2016, Höhenstatus 170