


LEGENDE

- Vermessung März 2016
- Stadtteilgrenze
- Straßenbegrenzungslinie
- Planungsgrenze
- Rückbau
- geplante Ausbaugrenze Nebenflächen
- geplanter Hochbord
- geplanter Hochbord, abgesenkt
- geplantes Tiefbord
- geplante Einfassung Sonderbau
- geplanter Straßenablauf
- geplanter OB-Mast
- geplanter Baum
- geplante Fahrradbügel

Taktile Elemente

- Rippenplatten
- Noppenplatten
- alle Parkstände mit R=1,5

Prinzipielle Abklärung des Hochbordes an getrennten Querungen eines Mastfußes über die Straße

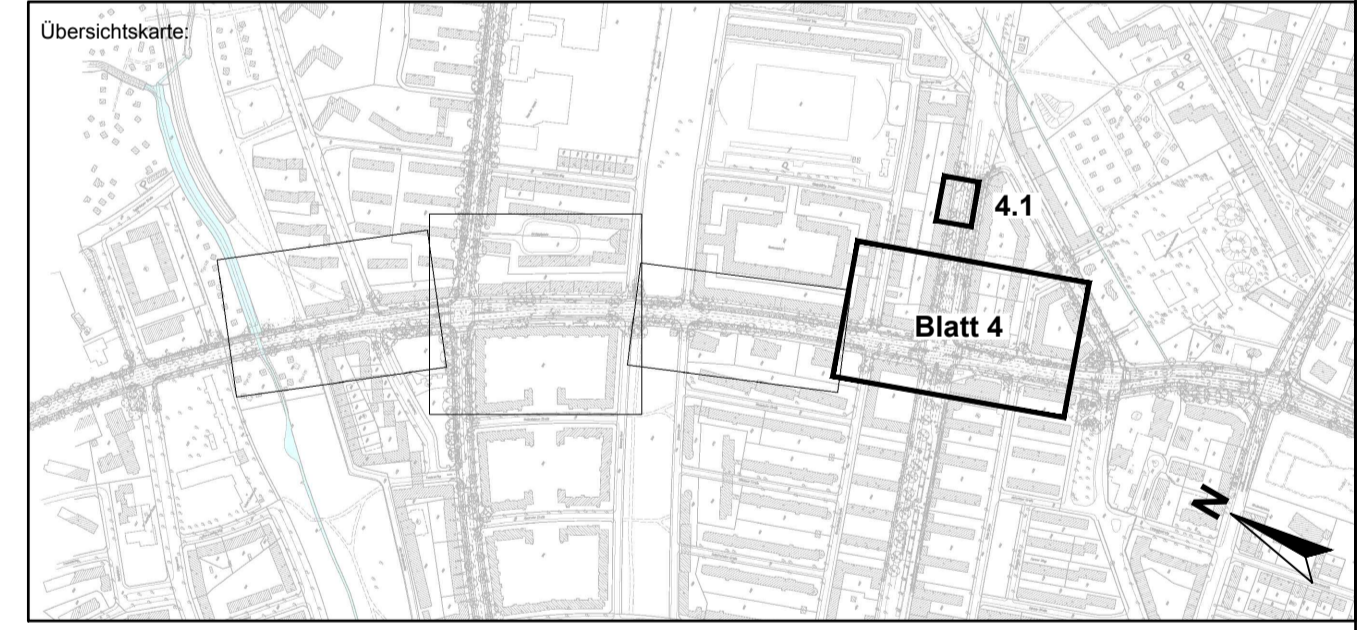

| | |
|--------------------|---------------------|
| Planverfasser: | Projekt-Nr.: 16-002 |
| | Anlagen-Nr.: |
| | Datum: |
| | Name: |
| Bearb.: 04.08.2017 | |
| Gez.: 04.08.2017 | |
| Gepr.: 04.08.2017 | |

| Index | Änderungen und Ergänzungen | Bearbeitet | Leitzichen LSBG | Datum |
|-------|----------------------------|------------|-----------------|-------|
| | | | | |

FREIE UND HANSESTADT HAMBURG
Landesbetrieb Straßen, Brücken und Gewässer
Geschäftsbereich Straßen
Fachbereich -S2-

Teilbaumaßnahme: **Nordschleswiger Straße von Osterbek bis Tiroler Straße**

Planinhalt: **Verkehrstechnischer Lageplan Blatt 04**

Zeichnungs-Nr.: 16-12083-04-04

Maßstab: 1:250

Datum: 10.08.2017

Bearbeitet: -S 2-
Datum: 07.08.2017
Aufgestellt: -S 2 / PL-
Datum: 07.08.2017
Freigegeben: -S 20-
Datum: 10.08.2017