

nachrichtlich, nicht Bestandteil dieser Verschickung:
 EMS-HH, Teilbaumaßnahme Wellingsbüttler Landstraße
 von Fuhlsbüttler Straße bis Borstels Ende
 Planungsstand: 3. Verschickung 06.09.2023

U-
 Klein Borstel
 H= 4,55 m
 T= 5,000 m
 F= 0,027 m


Anschluss Planung
 Abschnitt N25

Wellingsbütteler Landstraße

Gepl. StadIRAD-Station

VERMESSUNGSGRUNDLAGE			
VERMESSER	Landesbetrieb Geoinformation und Vermessung Neuenfelder Straße 19 21109 Hamburg	STAND VOM	Juli/Aug. 2022
		HÖHENSYSTEM	DHHN 2016 (HS 170)
		LAGESYSTEM	ETRS 89, G-K (LS 320)

EINGEFÜGTE PLANUNTERLAGEN		
PLANINHALT	QUELLE / FACHPLANER	STAND VOM
verkehrstechn. Lageplan 3. VS (blau dargestellt)	IPP Ingenieurgesellschaft Possehl und Partner	06.09.2023
Lageplan N25 1. VS (blau dargestellt)	M+O	12.12.2023

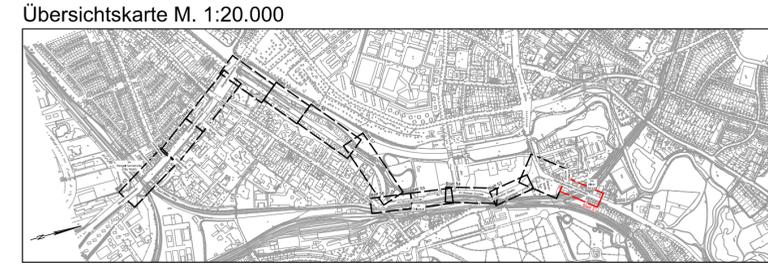

Legende

- vorh. Straßenbegrenzungslinie
- - - Planungs-grenze
- - - gepl. Hochbord
- - - gepl. Hochbord abgesenkt
- - - gepl. Tiefbord
- gepl. Noppenpflaster
- ▨ gepl. Rippenpflaster Längsrichtung
- ▩ gepl. Rippenpflaster Querrichtung
- ▤ gepl. Begrenzungstreifen aus Natursteinkleinpflaster, 3-reihig (B=0,30 m)
- gepl. Schutzgitter
- gepl. Lastenfahrrad
- vorhandener / geplanter / aufzuhebender Fahrradablenkbügel
- / — / × vorh. / gepl. / aufzuheb. Straßenablauf
- / ● / × vorh. / gepl. / aufzuheb. Pfosten
- ▽ / ◇ / × vorh. / gepl. / aufzuheb. Eichenspaltpfahl
- ⊙ / ⊠ / × vorh. / gepl. / aufzuheb. Verkehrszeichen
- / ⊠ / × vorh. / gepl. / aufzuheb. Sitzbank
- ☀ / ☀ / × vorh. / gepl. / aufzuheb. öffentliche Beleuchtung
- / ⊠ / × vorh. / aufzuheb. Findling
- / × vorh. / aufzuheb. Baumschutzbügel
- / × / ○ vorh. Baum / -wird gefällt / gepl. Baum

Maßstab 1 : 250

MASUCH + OLBRISCH
 Ingenieurgesellschaft für das Bauwesen mbH

1. Verschickung

Gewerbering 2
 22113 Oststeinbek b. Hamburg
 Telefon 040 / 713004 (0)
 Telefax 040 / 713004 10
 Internet www.moingenieure.de
 eMail mo@moingenieure.de


BEARBEITET	GEZEICHNET	DATUM	GEPRÜFT	VERFASST
		29.02.2024	gez. i. A. ...	gez. H. ...

Index	Änderungen und Ergänzungen	Bearbeitet (Name)	Leit- / Kurzzeichen und Unterschrift	Datum

Bedarfs-träger: **Freie und Hansestadt Hamburg**
 Bezirksamt Hamburg - Nord
 Dezernat Wirtschaft, Bauen und Umwelt
 Fachamt Management des öffentlichen Raumes
 Fachbereich Tiefbau


Realisierungsträger: **Freie und Hansestadt Hamburg**
 Bezirksamt Hamburg - Nord
 Dezernat Wirtschaft, Bauen und Umwelt
 Fachamt Management des öffentlichen Raumes
 Fachbereich Tiefbau

Baumaßnahme: Bündnis für den Rad- und Fußverkehr Radroute Plus Bad Bramstedt-Hamburg	Datum: 05.03.2024 Bearbeitet: N/MR 2410
Teilbaumaßnahme: Abschnitt N26 Wellingsbütteler Landstraße bis Sengemannstraße (U-Bahnbrücke)	Datum: 05.03.2024 Fachtechnisch geprüft: N/MR 240
Planinhalt: Lageplan Blatt 51	Datum: 07.03.2024 Aufgestellt: N/MR 20
Zeichnung Nr.: N/MR2-RF-2021-003-LP-51 Maßstab: 1 : 250	Datum: Geprüft: N/MR-L
Datum: Geprüft:	Datum: Freigegeben: N/MR-L

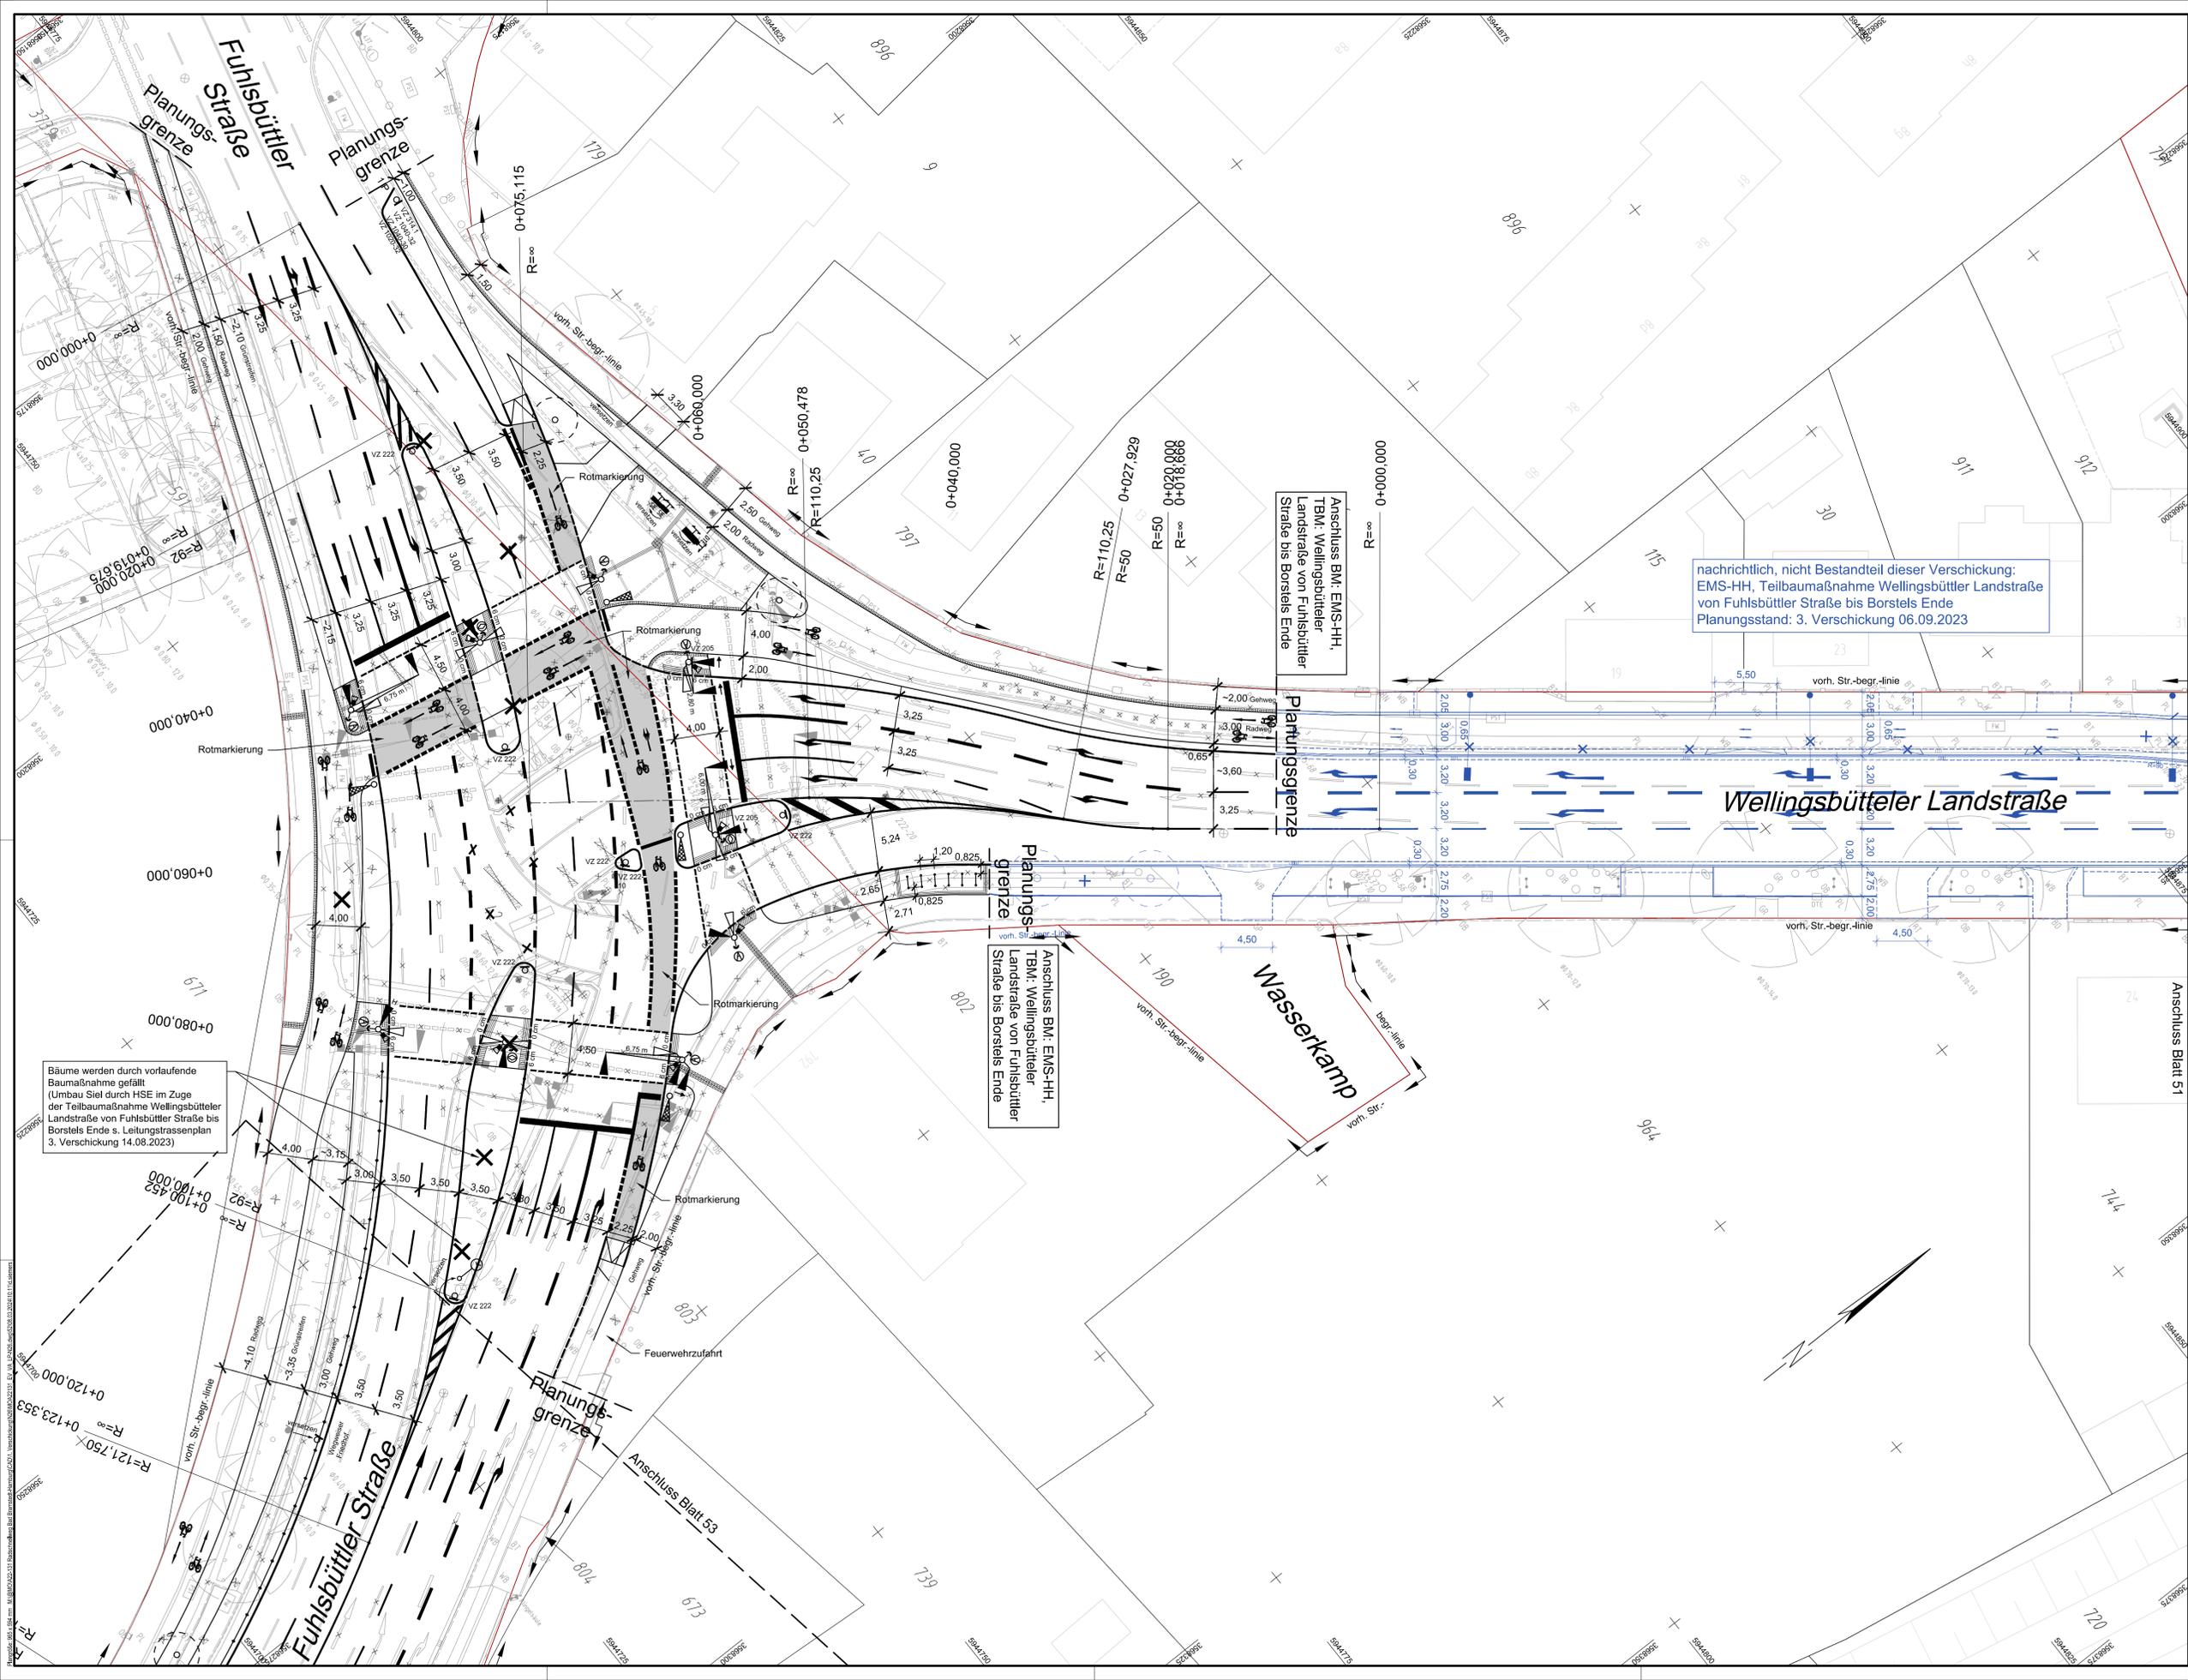

VERMESSUNGSGRUNDLAGE			
VERMESSER	Landesbetrieb Geoinformation und Vermessung Neuenfelder Straße 19 21109 Hamburg	STAND VOM	Juli/Aug. 2022
		HÖHENSYSTEM	DHHN 2016 (HS 170)
		LAGESYSTEM	ETRS 89, G-K (LS 320)

EINGEFÜGTE PLANUNTERLAGEN		
PLANINHALT	QUELLE / FACHPLANNER	STAND VOM
verkehrstechn. Lageplan 3. VS (blau dargestellt)	IPP Ingenieurgesellschaft Possehl und Partner	06.09.2023

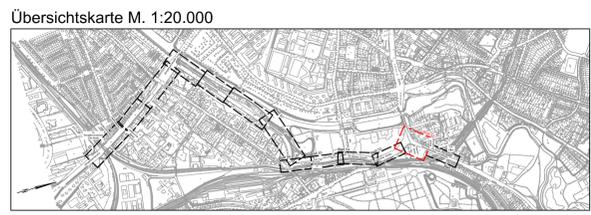

Legende

- vorh. Straßenbegrenzungslinie
- - - - - Planungsgrenze
- - - - - gepl. Hochbord
- - - - - gepl. Hochbord abgesetzt
- - - - - gepl. Tiefbord
- gepl. Noppenpflaster
- ▨ gepl. Rippenpflaster Längsrichtung
- ▩ gepl. Rippenpflaster Querrichtung
- ▧ gepl. Begrenzungsstreifen aus Natursteinkleinpflaster, 3-reihig (B=0,30 m)
- gepl. Schutzgitter
- gepl. Lastenfahrzeug
- vorhandener / geplanter / aufzuhebender Fahrradlennhügel
- vorh. / gepl. / aufzuheb. Straßenablauf
- vorh. / gepl. / aufzuheb. Pfosten
- vorh. / gepl. / aufzuheb. Eichenspaltpfahl
- vorh. / gepl. / aufzuheb. Verkehrszeichen
- vorh. / gepl. / aufzuheb. Sitzbank
- vorh. / gepl. / aufzuheb. öffentliche Beleuchtung
- vorh. / aufzuheb. Findling
- vorh. / aufzuheb. Baumschutzbügel
- vorh. Baum / -wird gefällt / gepl. Baum

nachrichtlich, nicht Bestandteil dieser Verschickung:
EMS-HH, Teilbaumaßnahme Wellingsbütteler Landstraße
von Fuhlsbüttler Straße bis Borstels Ende
Planungsstand: 3. Verschickung 06.09.2023



Bäume werden durch vorlaufende
Baumaßnahme gefällt
(Umbau Sied durch HSE im Zuge
der Teilbaumaßnahme Wellingsbütteler
Landstraße von Fuhlsbüttler Straße bis
Borstels Ende s. Leitungsstrassenplan
3. Verschickung 14.08.2023)

Anschluss BM: EMS-HH,
TBM: Wellingsbütteler
Landstraße von Fuhlsbüttler
Straße bis Borstels Ende

Anschluss BM: EMS-HH,
TBM: Wellingsbütteler
Landstraße von Fuhlsbüttler
Straße bis Borstels Ende

1. Verschickung


MASUCH + OLBRISCH Ingenieurgesellschaft für das Bauwesen mbH		Gewerbering 2 22113 Oststeinbek b. Hamburg Telefon 040 / 713004 (0) Telefax 040 / 713004 (1) Internet www.moingenieur.de eMail mo@moingenieur.de	
BEARBEITET	GEZEICHNET	DATUM	GEPRÜFT
		29.02.2024	
			VERFASST

Index	Änderungen und Ergänzungen	Bearbeitet (Name)	Leit- / Kurzzeichen und Unterschrift	Datum

Bedarfssträger: **Freie und Hansestadt Hamburg**
Bezirksamt Hamburg - Nord
Dezernat Wirtschaft, Bauen und Umwelt
Fachamt Management des öffentlichen Raumes
Fachbereich Tiefbau


Realisierungsträger: **Freie und Hansestadt Hamburg**
Bezirksamt Hamburg - Nord
Dezernat Wirtschaft, Bauen und Umwelt
Fachamt Management des öffentlichen Raumes
Fachbereich Tiefbau

Baumaßnahme: Bündnis für den Rad- und Fußverkehr Radroute Plus Bad Bramstedt-Hamburg	Datum: 05.03.2024 Bearbeitet: Unterschrift: NMR 2410
Teilbaumaßnahme: Abschnitt N26 Wellingsbütteler Landstraße bis Sengelmannstraße (U-Bahnbrücke)	Datum: 05.03.2024 Fachtechnisch geprüft: Unterschrift: NMR 240
Planinhalt: Lageplan Blatt 52	Datum: 07.03.2024 Aufgestellt: Unterschrift: NMR 20
Zeichnung Nr: NMR2-RF-2021-003-LP-52	Maßstab: 1 : 250 Datum: Freigegeben: Unterschrift: NMR-L

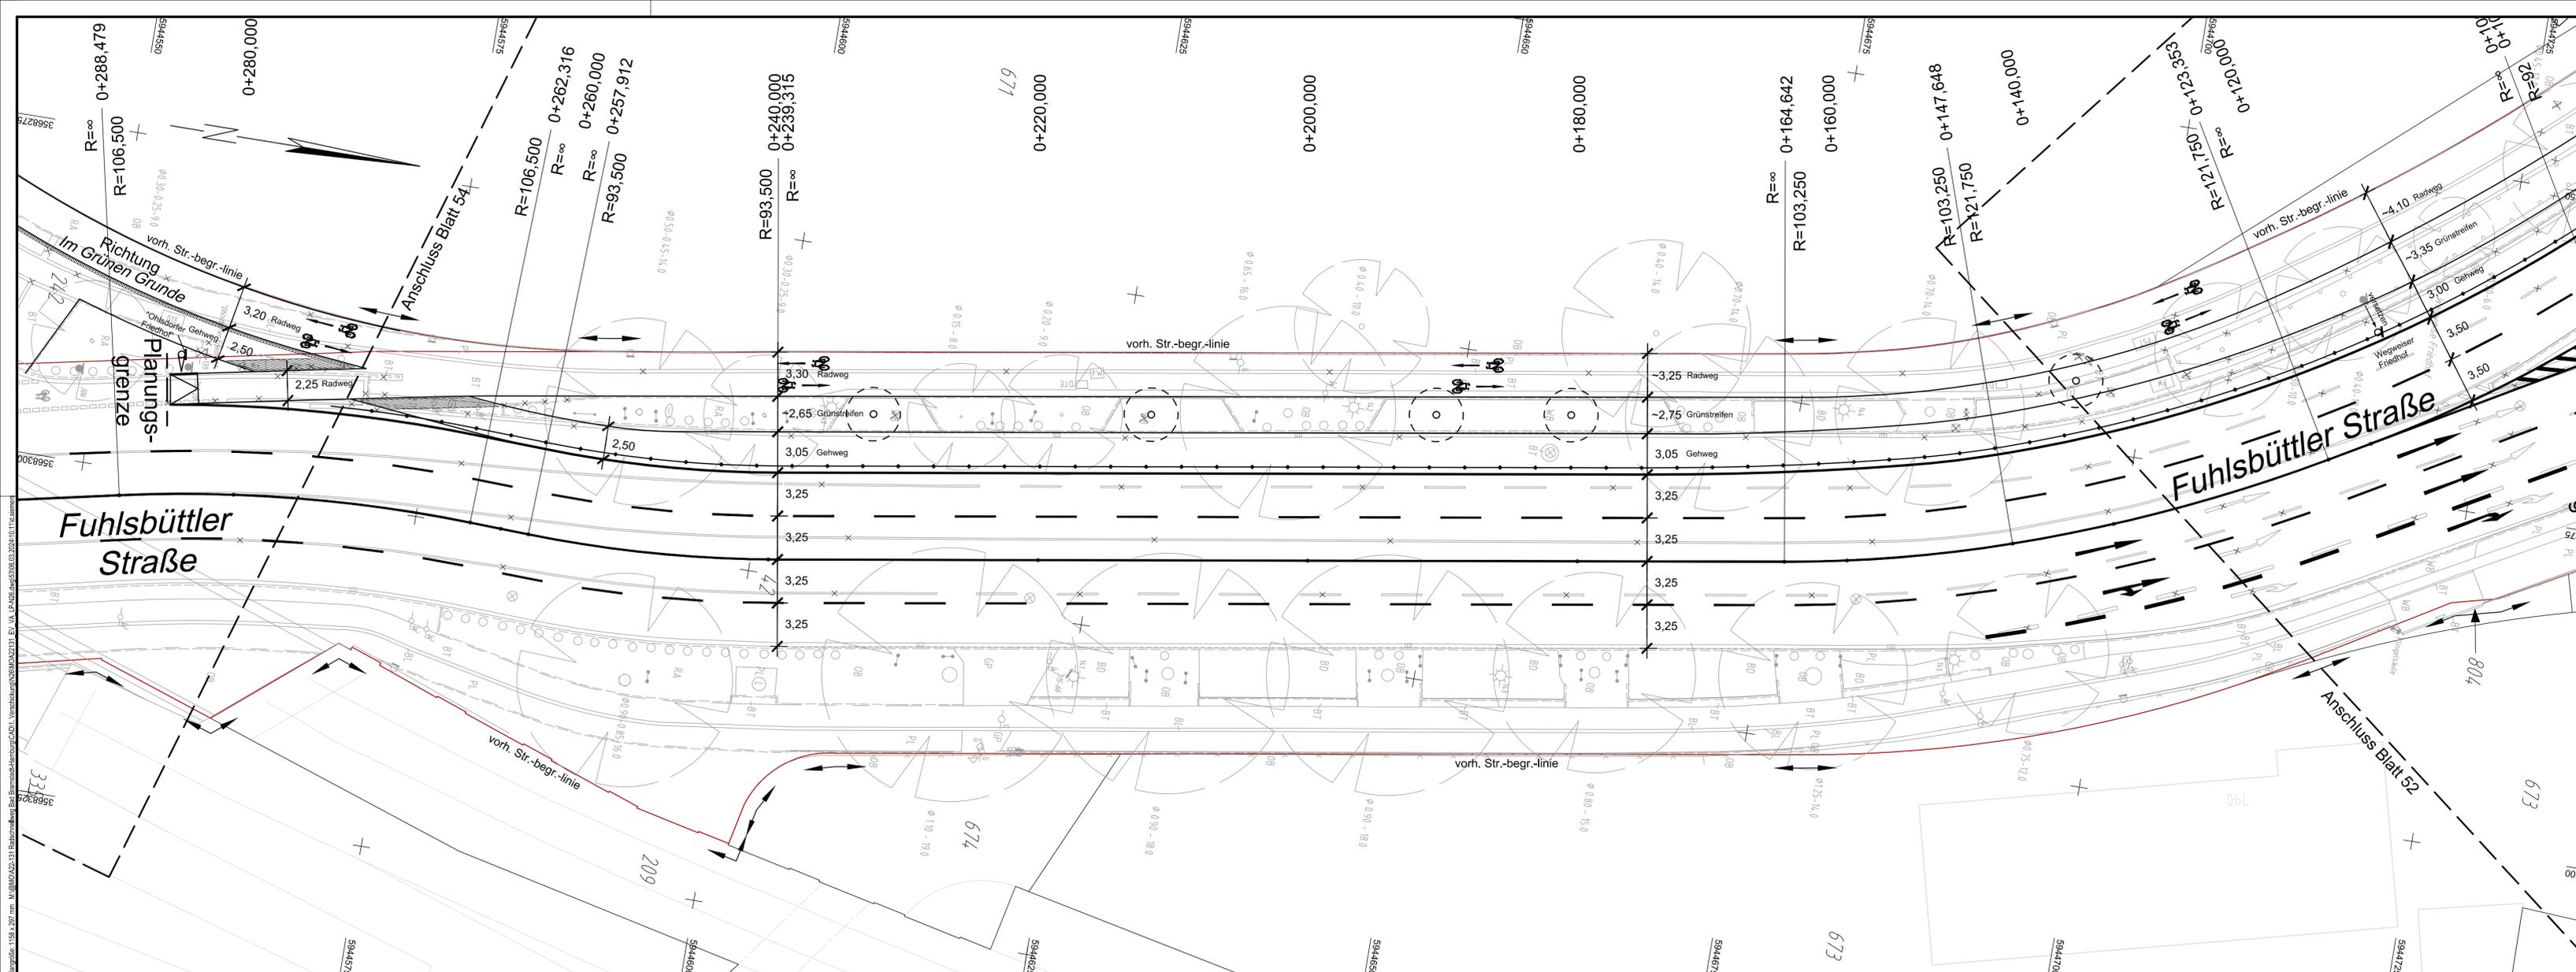

VERMESSUNGSGRUNDLAGE			
VERMESSER	Landesbetrieb Geoinformation und Vermessung Neuenfelder Straße 19 21109 Hamburg	STAND VOM	Juli/Aug. 2022
		HÖHENSYSTEM	DHHN 2016 (HS 170)
		LAGESYSTEM	ETRS 89, G-K (LS 320)

EINGEFÜGTE PLANUNTERLAGEN		
PLANINHALT	QUELLE / FACHPLANER	STAND VOM

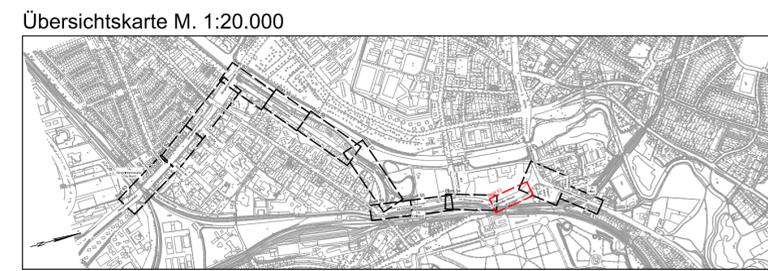

Legende

- vorh. Straßenbegrenzungslinie
- - - Planungsgrenze
- - - gepl. Hochbord
- - - gepl. Hochbord abgesenkt
- - - gepl. Tiefbord
- gepl. Noppenpflaster
- ▨ gepl. Rippenpflaster Längsrichtung
- ▩ gepl. Rippenpflaster Querrichtung
- ▬ gepl. Begrenzungsstreifen aus Natursteinkleinpflaster, 3-reihig (B=0,30 m)
- gepl. Schutzgitter
- gepl. Lastenfahrrad
- / — / — vorhandener / geplanter / aufzuhebender Fahrradabweisbügel
- / — / — vorh. / gepl. / aufzuheb. Straßenablauf
- / ● / × vorh. / gepl. / aufzuheb. Pfosten
- ▽ / ◇ / × vorh. / gepl. / aufzuheb. Eichenspaltpfahl
- ⊙ / ⊠ / × vorh. / gepl. / aufzuheb. Verkehrszeichen
- / ▭ / × vorh. / gepl. / aufzuheb. Sitzbank
- ☀ / ☀ / × vorh. / gepl. / aufzuheb. öffentliche Beleuchtung
- / ⊗ / × vorh. / aufzuheb. Findling
- / — / × vorh. / aufzuheb. Baumschutzbügel
- / × / ○ vorh. Baum / -wird gefällt / gepl. Baum

Maßstab 1 : 250

MASUCH + OLBRISCH
Ingenieurgesellschaft für das Bauwesen mbH

1. Verschickung

Gewerbering 2
22113 Oststeink b. Hamburg
Telefon 040 / 713004 (0)
Telefax 040 / 713004 10
Internet www.moingenieure.de
eMail mo@moingenieure.de


BEARBEITET	GEZEICHNET	DATUM	GEPRÜFT	VERFASST
		29.02.2024	gez. /	z. /

Index	Änderungen und Ergänzungen	Bearbeitet (Name)	Leit- / Kurzzeichen und Unterschrift	Datum

Bedarsträger: **Freie und Hansestadt Hamburg**
Bezirksamt Hamburg - Nord
Dezernat Wirtschaft, Bauen und Umwelt
Fachamt Management des öffentlichen Raumes
Fachbereich Tiefbau

Realisierungsträger: **Freie und Hansestadt Hamburg**
Bezirksamt Hamburg - Nord
Dezernat Wirtschaft, Bauen und Umwelt
Fachamt Management des öffentlichen Raumes
Fachbereich Tiefbau


Baumaßnahme:	Bündnis für den Rad- und Fußverkehr Radroute Plus Bad Bramstedt-Hamburg	Datum: 05.03.2024
Teilbaumaßnahme:	Abschnitt N26 Wellingsbütteler Landstraße bis Sengelmannstraße (U-Bahnbrücke)	Datum: 05.03.2024
Planinhalt:	Lageplan Blatt 53	Datum: 07.03.2024
Zeichnung Nr.:	N/MR2-RF-2021-003-LP-53	Maßstab: 1 : 250
Datum:		
Geprüft:		
Unterschrift, Technische Aufsicht		

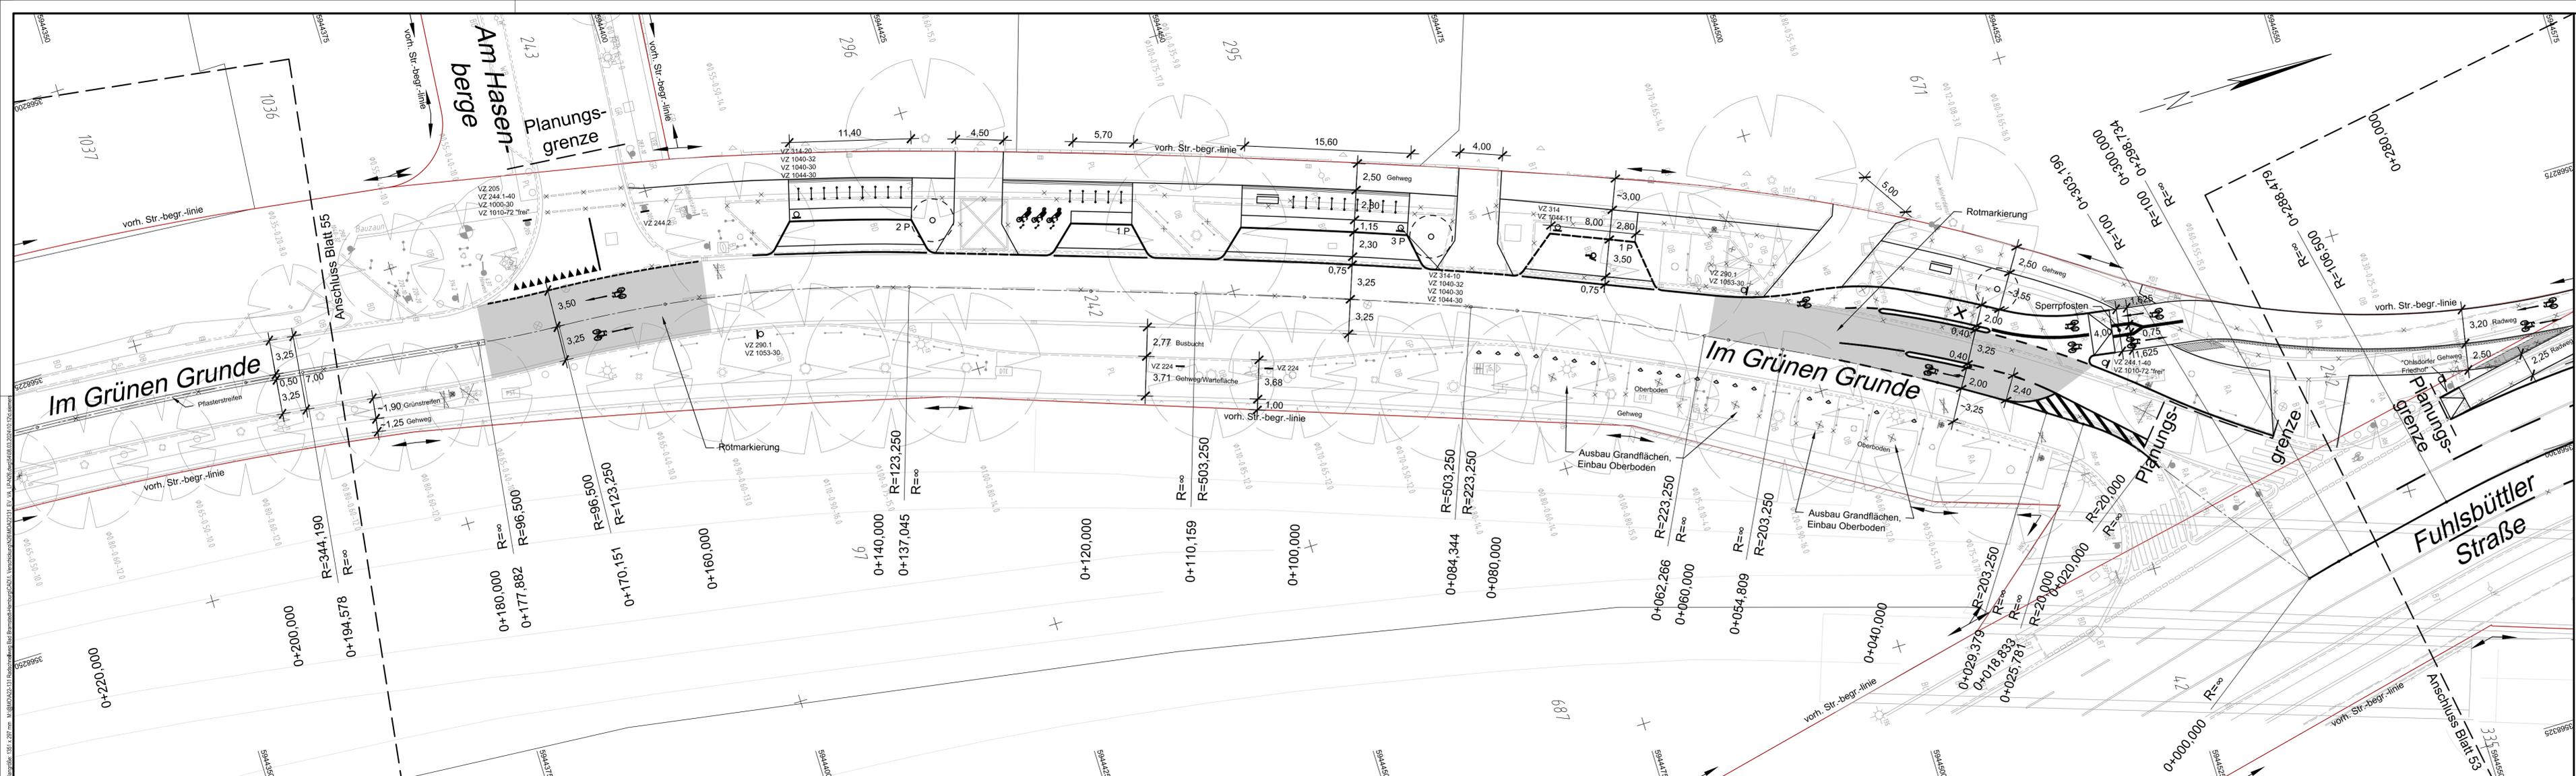

VERMESSUNGSGRUNDLAGE			
VERMESSER	Landesbetrieb Geoinformation und Vermessung Neuenfelder Straße 19 21109 Hamburg	STAND VOM	Juli/Aug. 2022
		HÖHENSYSTEM	DHHN 2016 (HS 170)
		LAGESYSTEM	ETRS 89, G-K (LS 320)

EINGEFÜGTE PLANUNTERLAGEN		
PLANINHALT	QUELLE / FACHPLANER	STAND VOM

Übersichtskarte M. 1:20.000

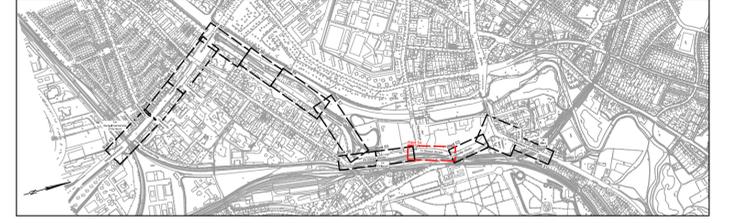

Legende

- vorh. Straßenbegrenzungslinie
- Planungsgrenze
- gepl. Hochbord
- gepl. Hochbord abgesenkt
- gepl. Tiefbord
- gepl. Noppenpflaster
- gepl. Rippenpflaster Längsrichtung
- gepl. Rippenpflaster Querrichtung
- gepl. Begrenzungstreifen aus Natursteinkleinpflaster, 3-reihig (B=0,30 m)
- gepl. Schutzgitter
- gepl. Lastenfahrrad
- vorhandener / geplanter / aufzuhebender Fahrradabwehrbügel
- vorh. / gepl. / aufzuheb. Straßenablauf
- vorh. / gepl. / aufzuheb. Pfosten
- vorh. / gepl. / aufzuheb. Eichenspaltpfahl
- vorh. / gepl. / aufzuheb. Verkehrszeichen
- vorh. / gepl. / aufzuheb. Sitzbank
- vorh. / gepl. / aufzuheb. öffentliche Beleuchtung
- vorh. / aufzuheb. Findling
- vorh. / aufzuheb. Baumschutzbügel
- vorh. Baum / -wird gefällt / gepl. Baum

Maßstab 1 : 250

1. Verschickung

MASUCH + OLBRISCH
Ingenieurgesellschaft für das Bauwesen mbH

22113 Oetsteden b. Hamburg
Telefon 040 / 713004 (0)
Telefax 040 / 713004 10
Internet www.moiingeniure.de
eMail mo@ingeniure.de

BEARBEITET	GEZEICHNET	DATUM	GEPRÜFT	VERFASST
		29.02.2024	gez.	li. gez.

Index	Änderungen und Ergänzungen	Bearbeitet (Name)	Leit- / Kurzzeichen und Unterschrift	Datum

Bedarfsträger: **Freie und Hansestadt Hamburg**
Bezirksamt Hamburg - Nord
Dezernat Wirtschaft, Bauen und Umwelt
Fachamt Management des öffentlichen Raumes
Fachbereich Tiefbau

Realisierungsträger: **Freie und Hansestadt Hamburg**
Bezirksamt Hamburg - Nord
Dezernat Wirtschaft, Bauen und Umwelt
Fachamt Management des öffentlichen Raumes
Fachbereich Tiefbau

Baumaßnahme: Bündnis für den Rad- und Fußverkehr
Radroute Plus Bad Bramstedt-Hamburg

Datum: 05.03.2024
Bearbeitet: NMR 2410
Unterschrift:

Teilbaumaßnahme: Abschnitt N26
Wellingsbütteler Landstraße bis
Sengemannstraße (U-Bahnbrücke)


Datum: 05.03.2024
Fachtechnisch geprüft: NMR 240
Unterschrift:

Planinhalt: Lageplan Blatt 54

Datum: 07.03.2024
Aufgestellt: NMR 20
Unterschrift:


Zeichnung Nr.: N/MR2-RF-2021-003-LP-54
Maßstab: 1 : 250

Datum:
Geprüft:
Unterschrift, Technische Aufsicht:
Datum:
Freigegeben:
Unterschrift, NMR-L

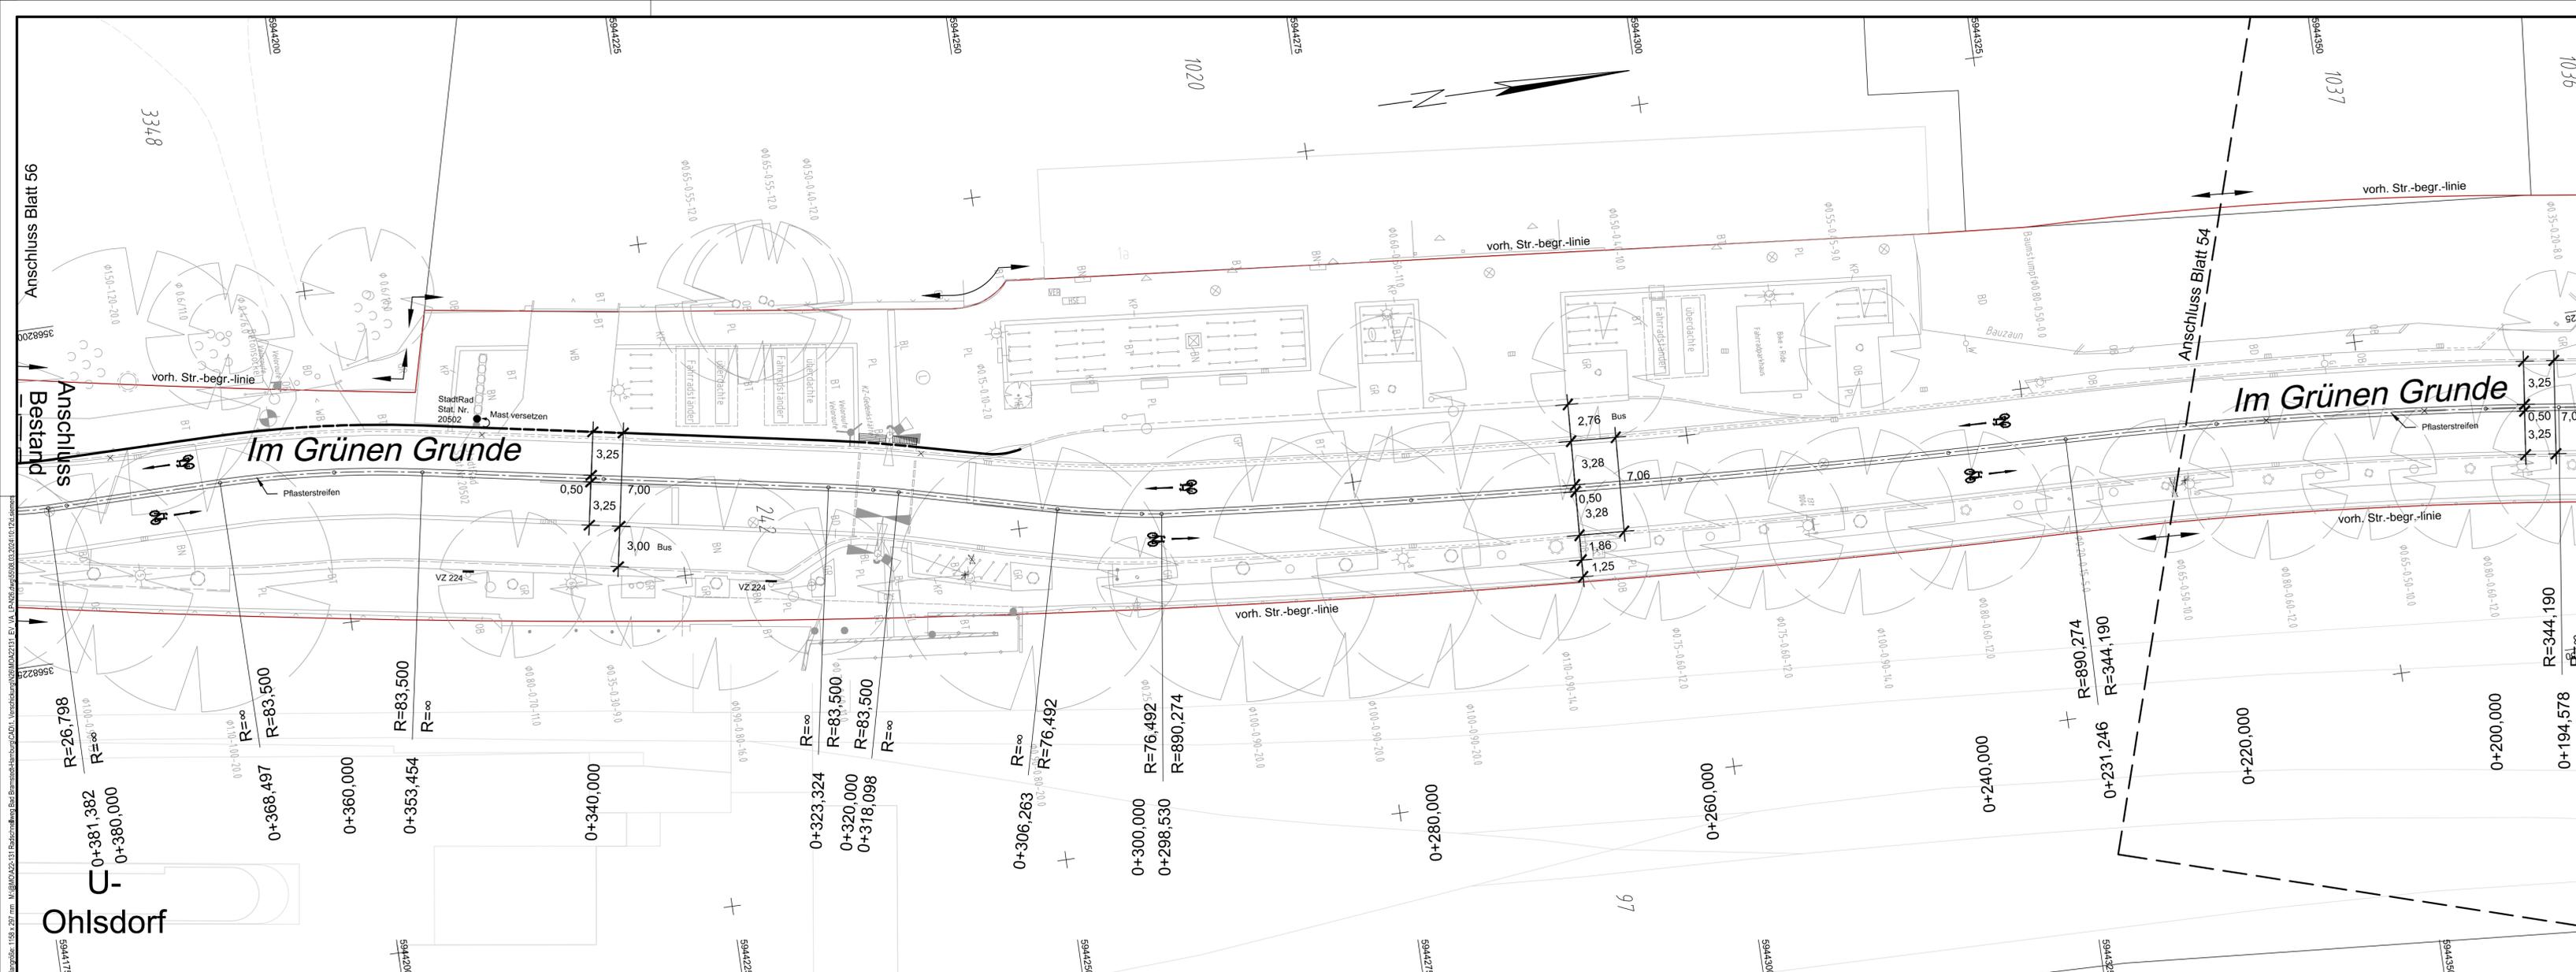

VERMESSUNGSGRUNDLAGE			
VERMESSER	Landesbetrieb Geoinformation und Vermessung Neuenfelder Straße 19 21109 Hamburg	STAND VOM	Juli/Aug. 2022
		HÖHENSYSTEM	DHHN 2016 (HS 170)
		LAGESYSTEM	ETRS 89, G-K (LS 320)

EINGEFÜGTE PLANUNTERLAGEN		
PLANINHALT	QUELLE / FACHPLANER	STAND VOM

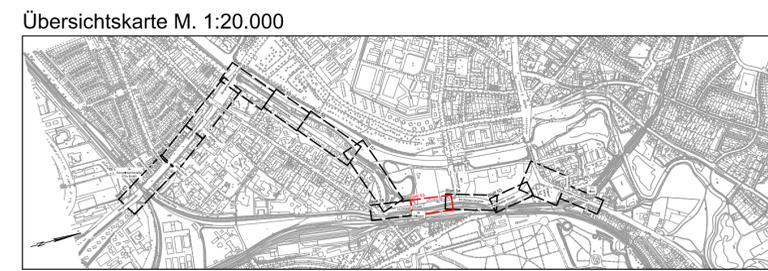

Legende

- vorh. Straßenbegrenzungslinie
- - - Planungsgrenze
- gepl. Hochbord
- - - gepl. Hochbord abgesenkt
- - - gepl. Tiefbord
- gepl. Noppenpflaster
- ▨ gepl. Rippenpflaster Längsrichtung
- ▩ gepl. Rippenpflaster Querrichtung
- ▧ gepl. Begrenzungsstreifen aus Natursteinkleinpflaster, 3-reihig (B=0,30 m)
- gepl. Schutzgitter
- gepl. Lastenfahrrad
- vorhandener / geplanter / aufzuhebender Fahrradablenkbügel
- vorh. / gepl. / aufzuheb. Straßenablauf
- / ● / × vorh. / gepl. / aufzuheb. Pfosten
- ▽ / ◇ / × vorh. / gepl. / aufzuheb. Eichenspaltpfahl
- ⊙ / ⊚ / ⊛ vorh. / gepl. / aufzuheb. Verkehrszeichen
- / ⊞ / ⊠ vorh. / gepl. / aufzuheb. Sitzbank
- ☀ / ☂ / ☄ vorh. / gepl. / aufzuheb. öffentliche Beleuchtung
- / ⊗ / ⊙ vorh. / aufzuheb. Findling
- / ⊗ vorh. / aufzuheb. Baumschutzbügel
- ⊗ / ⊙ / ○ vorh. Baum / -wird gefällt / gepl. Baum

Maßstab 1 : 250

1. Verschickung

MASUCH + OLBRISCH
Ingenieurgesellschaft für das Bauwesen mbH

Gewerberg 2
22113 Oststeinbek b. Hamburg
Telefon 040 / 713004 (0)
Telefax 040 / 713004 10
Internet www.moingenieure.de
eMail mo@moingenieure.de


BEARBEITET	GEZEICHNET	DATUM	GEPRÜFT	VERFASST
		29.02.2024	gez. l.	29.02.2024

Index	Änderungen und Ergänzungen	Bearbeitet (Name)	Leit- / Kurzzeichen und Unterschrift	Datum

Bedarfsträger: **Freie und Hansestadt Hamburg**
Bezirksamt Hamburg - Nord
Dezernat Wirtschaft, Bauen und Umwelt
Fachamt Management des öffentlichen Raumes
Fachbereich Tiefbau


Realisierungsträger: **Freie und Hansestadt Hamburg**
Bezirksamt Hamburg - Nord
Dezernat Wirtschaft, Bauen und Umwelt
Fachamt Management des öffentlichen Raumes
Fachbereich Tiefbau

Baumaßnahme:	Bündnis für den Rad- und Fußverkehr Radroute Plus Bad Bramstedt-Hamburg	Datum: 05.03.2024
Teilbaumaßnahme:	Abschnitt N26 Wellingsbütteler Landstraße bis Sengelmannstraße (U-Bahnbrücke)	Datum: 05.03.2024
Planinhalt:	Lageplan Blatt 55	Datum: 07.03.2024
Zeichnung Nr.:	N/MR2-RF-2021-003-LP-55	Maßstab: 1 : 250
Datum:		
Geprüft:		
Unterschrift, Technische Aufsicht		Unterschrift, NMR-L

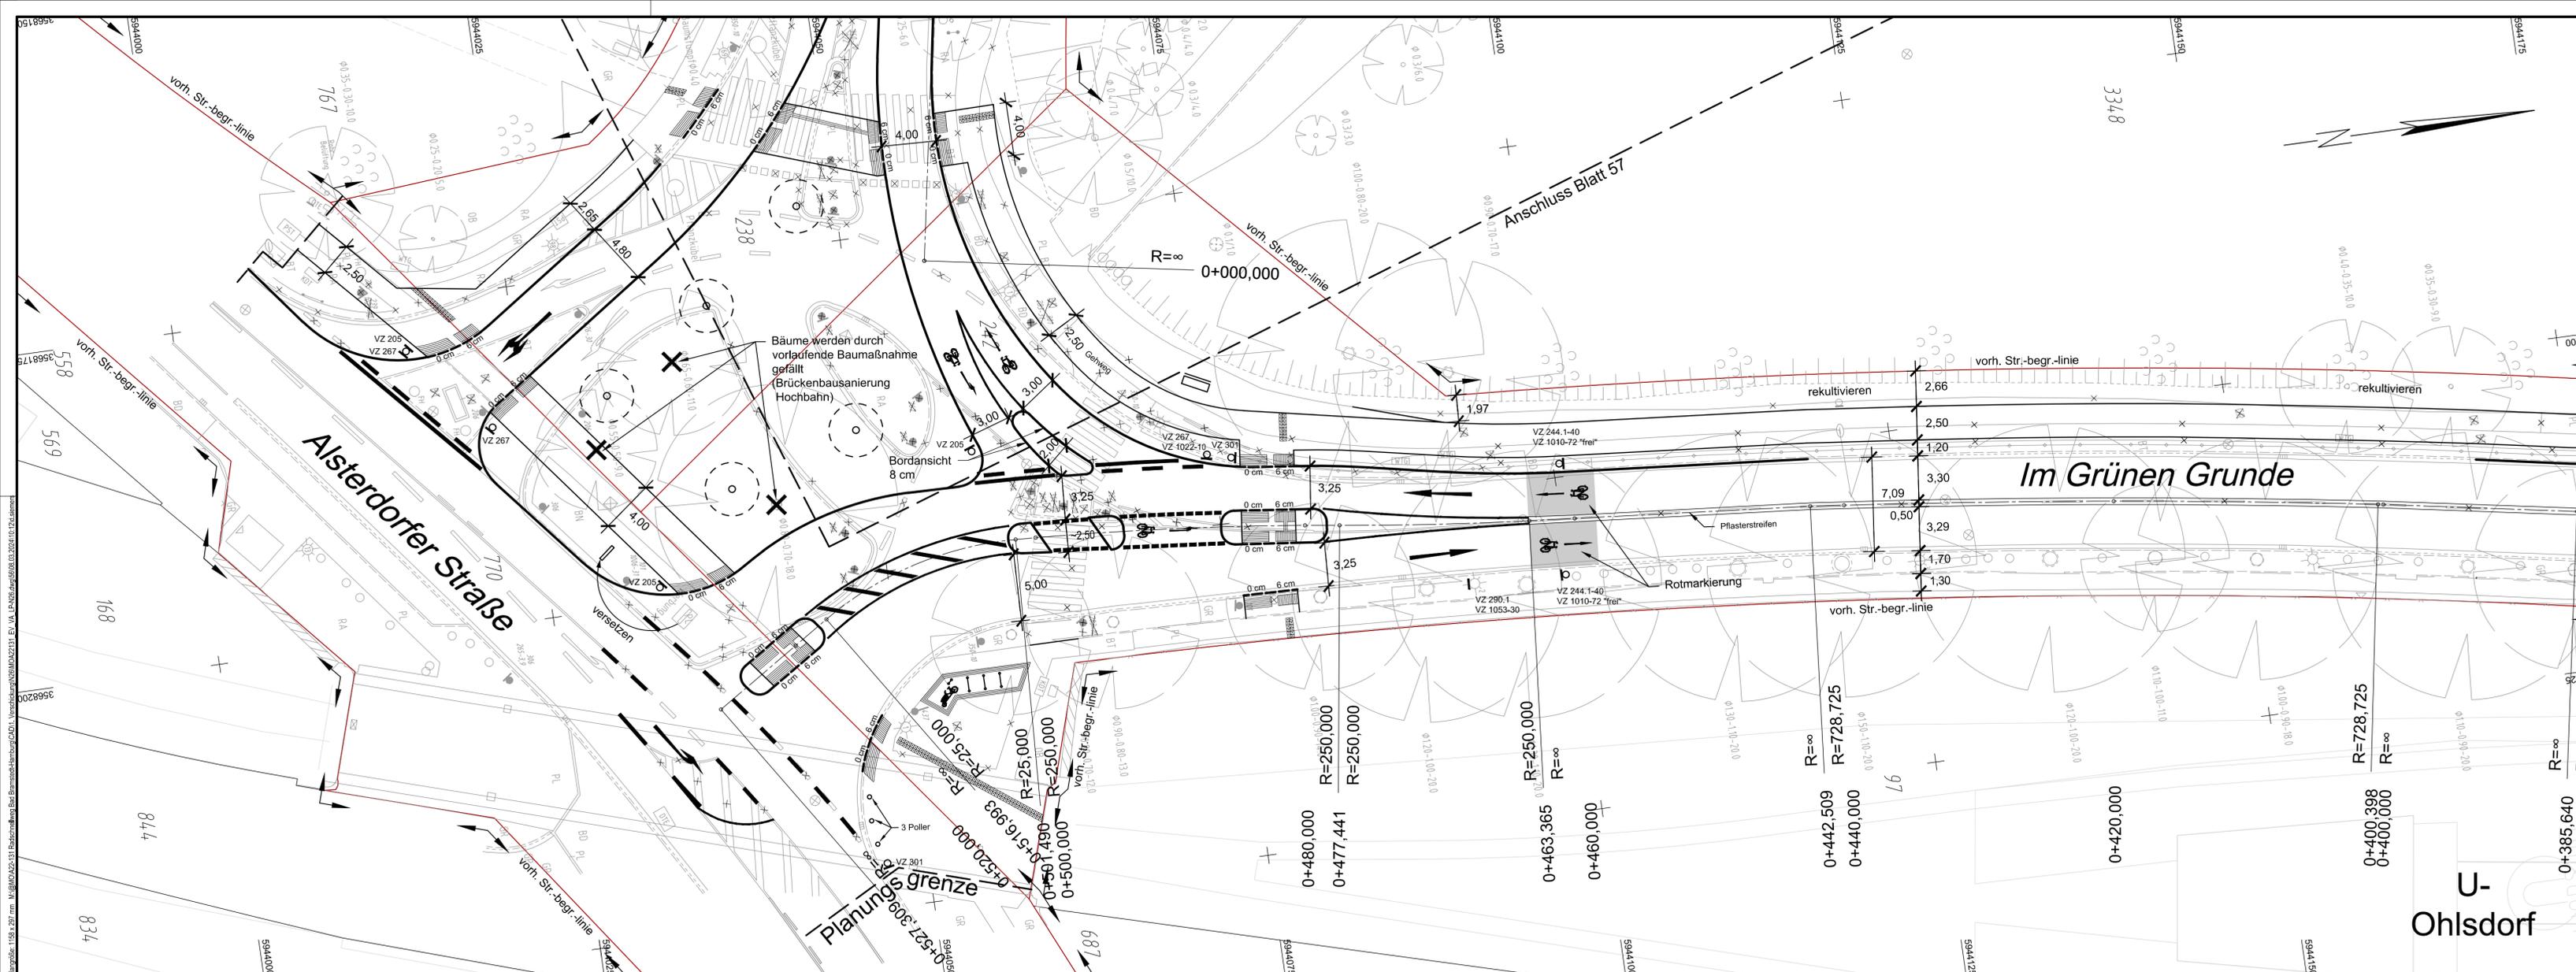

VERMESSUNGSGRUNDLAGE			
VERMESSER	Landesbetrieb Geoinformation und Vermessung Neuenfelder Straße 19 21109 Hamburg	STAND VOM	Juli/Aug. 2022
		HÖHENSYSTEM	DHHN 2016 (HS 170)
		LAGESYSTEM	ETRS 89, G-K (LS 320)

EINGEFÜGTE PLANUNTERLAGEN		
PLANINHALT	QUELLE / FACHPLANER	STAND VOM

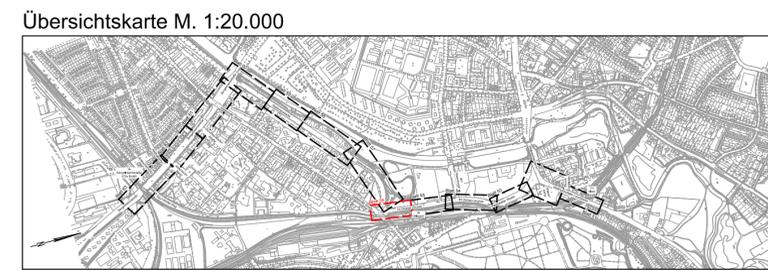

Legende

- vorh. Straßenbegrenzungslinie
- Planungsgrenze
- gepl. Hochbord
- gepl. Hochbord abgesenkt
- gepl. Tiefbord
- gepl. Noppenpflaster
- gepl. Rippenpflaster Längsrichtung
- gepl. Rippenpflaster Querrichtung
- gepl. Begrenzungstreifen aus Natursteinkleinpflaster, 3-reihig (B=0,30 m)
- gepl. Schutzgitter
- gepl. Lastenfahrrad
- vorhandener / geplanter / aufzubehender Fahrradanhänger
- vorh. / gepl. / aufzueh. Straßenablauf
- vorh. / gepl. / aufzueh. Pfosten
- vorh. / gepl. / aufzueh. Eichenspaltpfahl
- vorh. / gepl. / aufzueh. Verkehrszeichen
- vorh. / gepl. / aufzueh. Sitzbank
- vorh. / gepl. / aufzueh. öffentliche Beleuchtung
- vorh. / aufzueh. Findling
- vorh. / aufzueh. Baumschutzbügel
- vorh. Baum / -wird gefällt / gepl. Baum

Maßstab 1 : 250

MASUCH + OLBRISCH
Ingenieurgesellschaft für das Bauwesen mbH

1. Verschickung

Gewerbering 2
22113 Oststeinbek b. Hamburg
Telefon 040 / 713004 (0)
Telefax 040 / 713004 10
Internet www.moingenieure.de
eMail mo@moingenieure.de

BEARBEITET	GEZEICHNET	DATUM	GEPRÜFT	VERFASST
		29.02.2024	gez. i	20.02.2024
				JZ.

Index	Änderungen und Ergänzungen	Bearbeitet (Name)	Leit- / Kurzzeichen und Unterschrift	Datum

Bedarfsräger: **Freie und Hansestadt Hamburg**
Bezirksamt Hamburg - Nord
Dezernat Wirtschaft, Bauen und Umwelt
Fachamt Management des öffentlichen Raumes
Fachbereich Tiefbau

Realisierungsträger: **Freie und Hansestadt Hamburg**
Bezirksamt Hamburg - Nord
Dezernat Wirtschaft, Bauen und Umwelt
Fachamt Management des öffentlichen Raumes
Fachbereich Tiefbau

Baumaßnahme: Bündnis für den Rad- und Fußverkehr
Radroute Plus Bad Bramstedt-Hamburg

Datum: 05.03.2024
Bearbeitet: NMR 2410

Teilbaumaßnahme: Abschnitt N26
Wellingsbütteler Landstraße bis
Sengelmannstraße (U-Bahnbrücke)

Datum: 05.03.2024
Fachtechnisch geprüft: NMR 240


Planinhalt: Lageplan Blatt 56

Datum: 07.03.2024
Aufgestellt: NMR 20

Zeichnung Nr.: N/MR2-RF-2021-003-LP-56
Maßstab: 1 : 250

Datum:
Geprüft:
Unterschrift, Technische Aufsicht

Datum:
Freigegeben:
Unterschrift, NMR-L

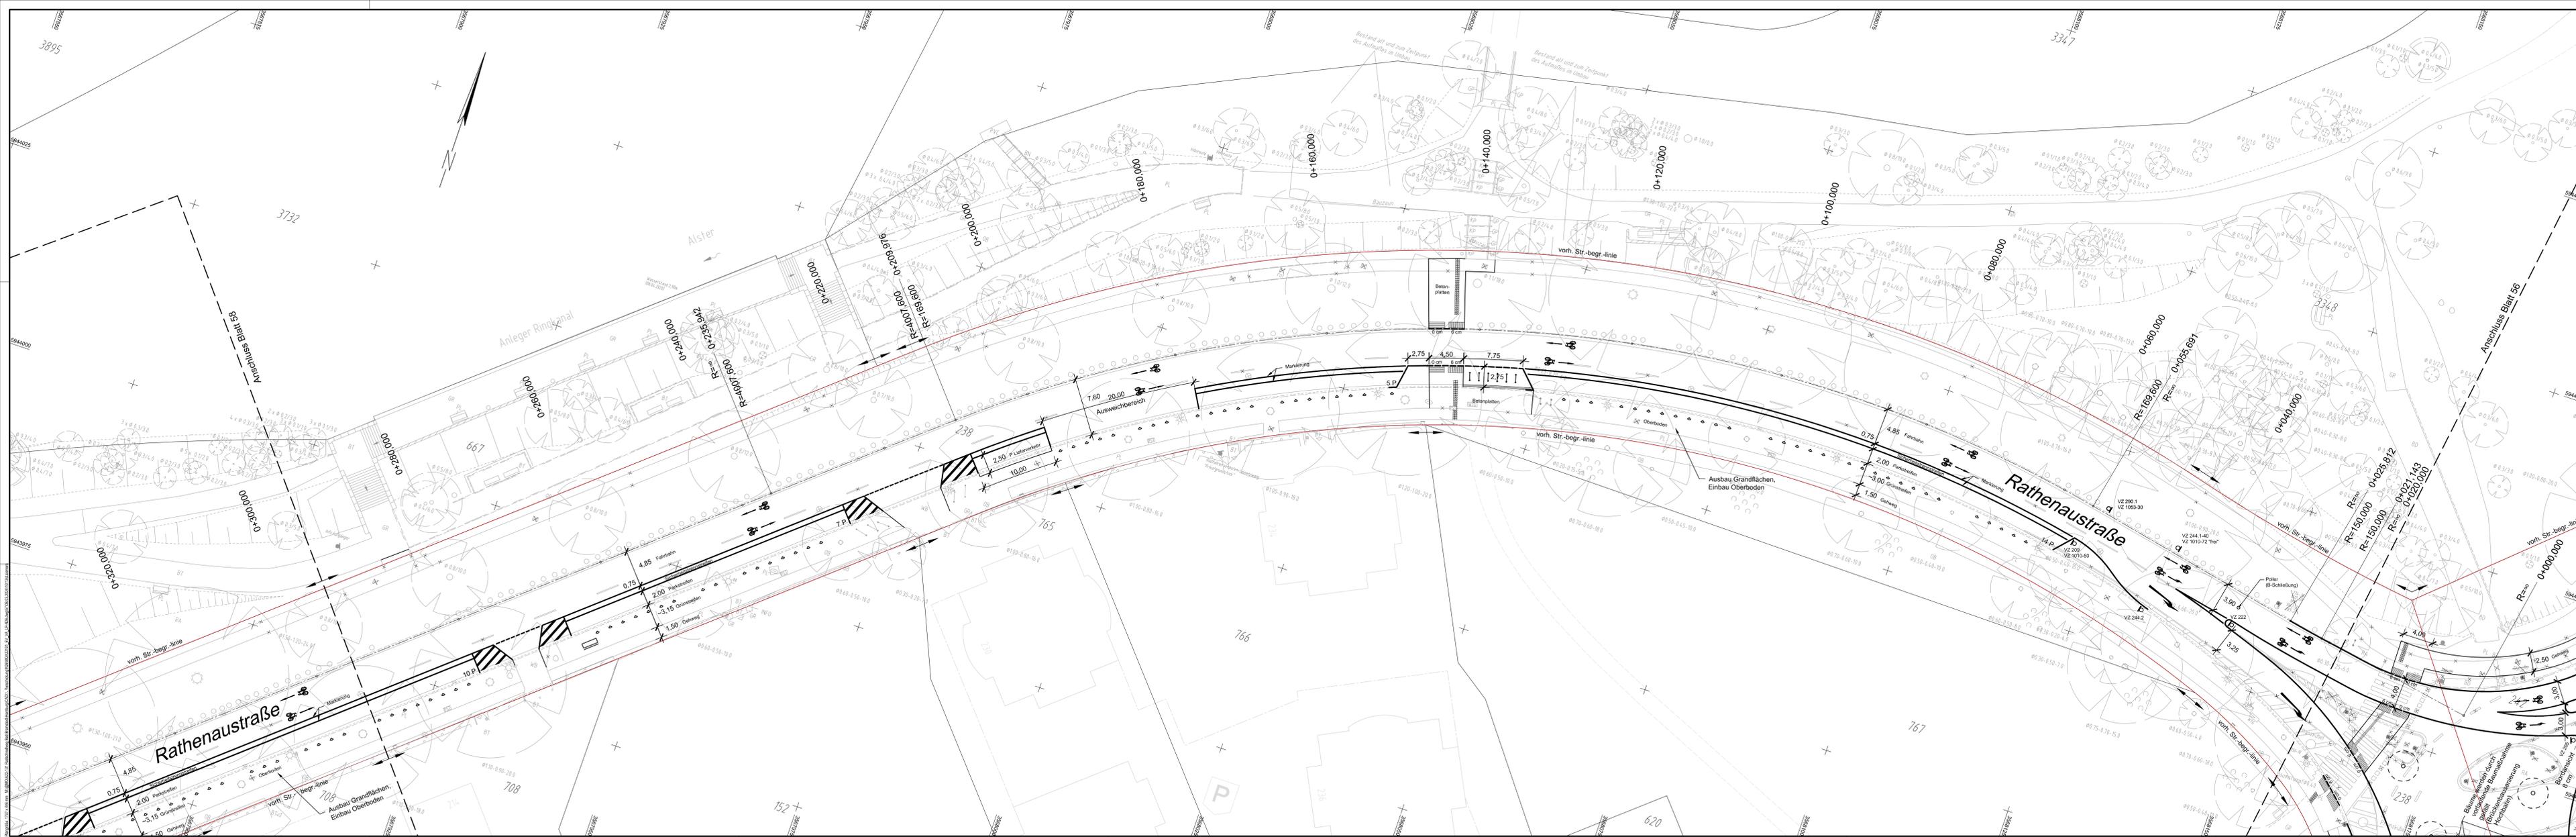

- ### Legende
- vorh. Straßenbegrenzungslinie
 - - - - - Planungsgrenze
 - gepl. Hochbord
 - gepl. Hochbord abgesenkt
 - gepl. Tiefbord
 - gepl. Noppenpflaster
 - gepl. Rippenpflaster Längsrichtung
 - gepl. Rippenpflaster Querrichtung
 - gepl. Begrenzungstreifen aus Natursteinkleinpflaster, 3-reihig (B=0.30 m)
 - gepl. Schutzgitter
 - gepl. Lastenfahrrad
 - vorhandener / gepl. / aufzuhebender Fahrradlenkbügel
 - vorh. / gepl. / aufzuheb. Straßenablauf
 - vorh. / gepl. / aufzuheb. Posten
 - vorh. / gepl. / aufzuheb. Eichenspaltpfahl
 - vorh. / gepl. / aufzuheb. Verkehrszeichen
 - vorh. / gepl. / aufzuheb. Sitzbank
 - vorh. / gepl. / aufzuheb. öffentliche Beleuchtung
 - vorh. / aufzuheb. Findling
 - vorh. / aufzuheb. Baumschutzbügel
 - vorh. Baum / -wird gefällt / gepl. Baum



VERMESSUNGSGRUNDLAGE		STAND VOM	Jul/Aug. 2022
VERMESSER	Landesbetrieb Geoinformation und Vermessung Neuenfelder Straße 19 21109 Hamburg	HÖHENSYSTEM	DHHN 2016 (HS 170)
		LAGESYSTEM	ETRS 89, G-K (LS 320)

EINGEFÜGTE PLANUNTERLAGEN		
PLANINHALT	QUELLE / FACHPLANER	STAND VOM

Übersichtskarte M. 1:20.000

1. Verschickung

MASUCH + OLBRISCH Ingenieurgesellschaft für das Bauwesen mbH		Govenberg 2 22113 Osterbek b. Hamburg Telefon: 040 / 71300 00 Telefax: 040 / 713004 10 Internet: www.masuch-olbrisch.de mail: masuch@masuch-olbrisch.de		
		BEARBEITET	GEZEICHNET	DATUM
		29.02.2024	gez.	Z.

Index	Änderungen und Ergänzungen	Bearbeitet (Name)	Leit- / Kurzzeichen und Unterschrift	Datum

Bedarfsfräger: **Freie und Hansestadt Hamburg**
 Bezirksamt Hamburg - Nord
 Dezernat Wirtschaft, Bauen und Umwelt
 Fachamt Management des öffentlichen Raumes
 Fachbereich Tiefbau

Realisierungsträger: **Freie und Hansestadt Hamburg**
 Bezirksamt Hamburg - Nord
 Dezernat Wirtschaft, Bauen und Umwelt
 Fachamt Management des öffentlichen Raumes
 Fachbereich Tiefbau

Baumaßnahme:	Bündnis für den Rad- und Fußverkehr Radroute Plus Bad Bramstedt-Hamburg	Datum: 05.03.2024
Teilbaumaßnahme:	Abschnitt N26 Wallingbütteler Landstraße bis Sengelmannstraße (U-Bahnbrücke)	Bearbeitet: NIMR 2410
Planinhalt:	Lageplan Blatt 57	Datum: 05.03.2024
Zeichnung Nr.:	NIMR2-RF-2021-003-LP-57	Fachtechnisch geprüft: NIMR 240
Datum:		Datum: 07.03.2024
Geprüft:		Aufgestellt: NIMR 20
Unterschrift: Technische Aufsicht		Datum:
		Unterschrift: NIMR.L