




VORDERANSICHT

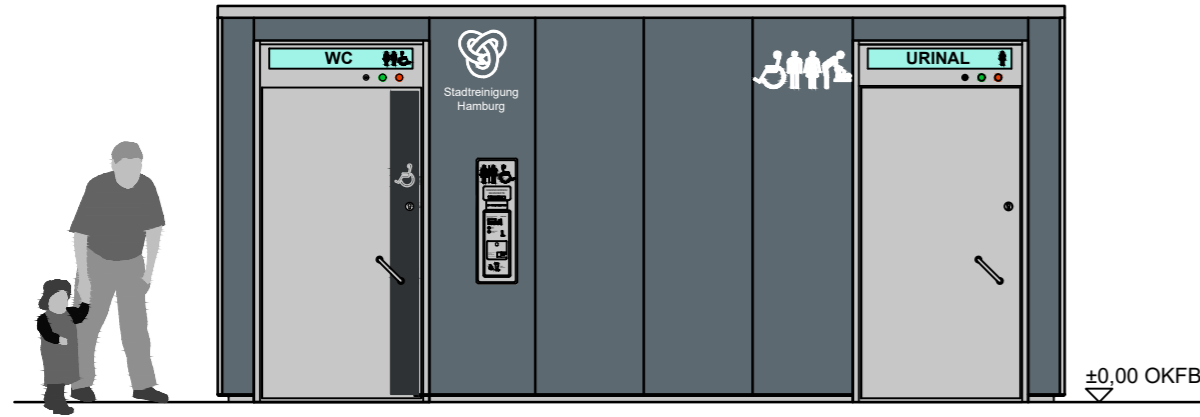


RECHTE SEITENANSICHT

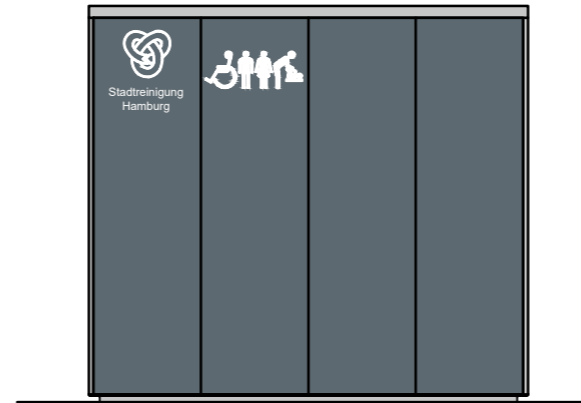


RÜCKANSICHT

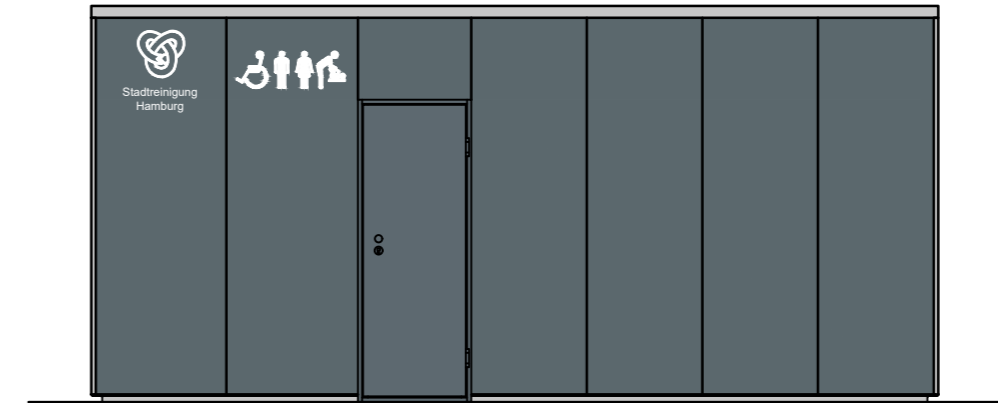


GRUNDRISS

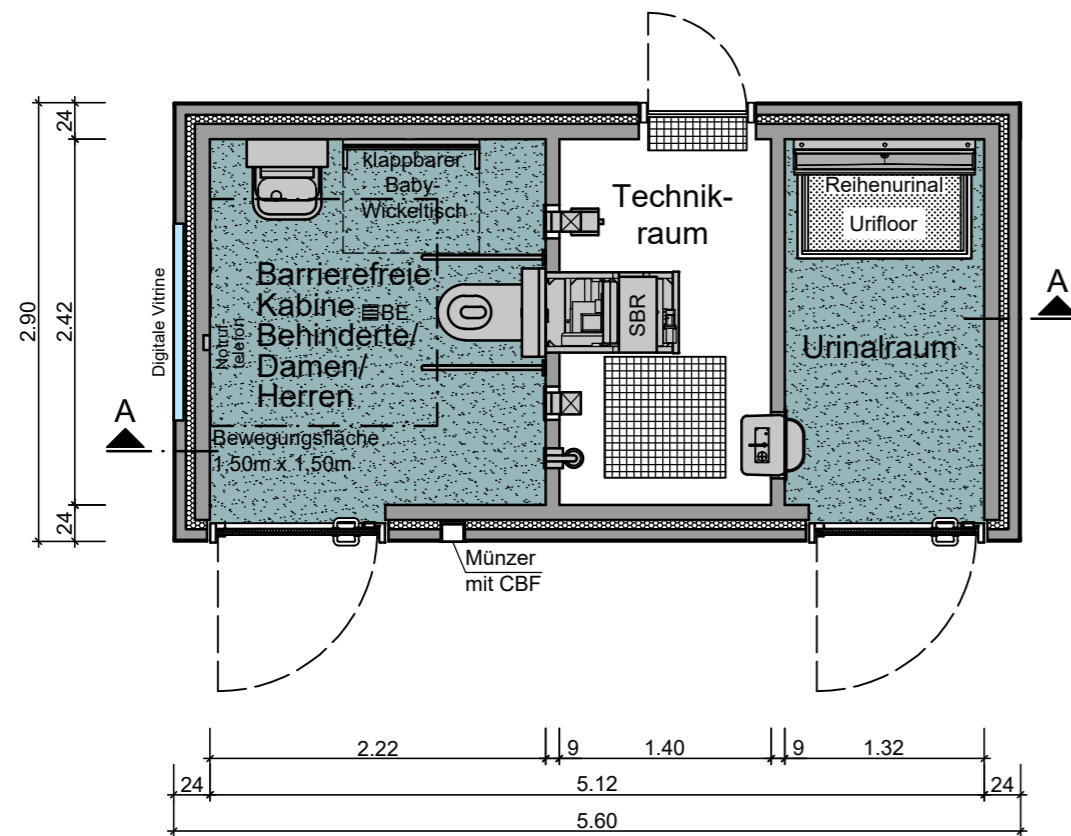


LINKE SEITENANSICHT

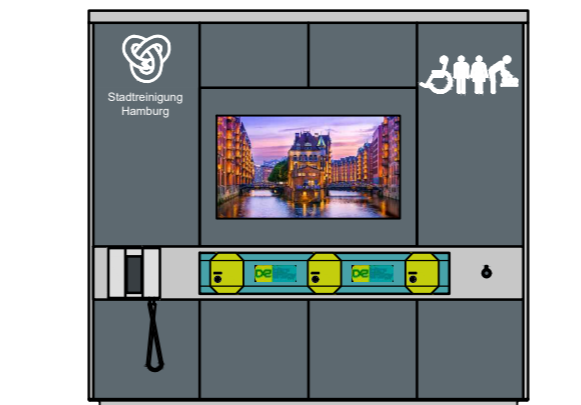

SCHNITT A A

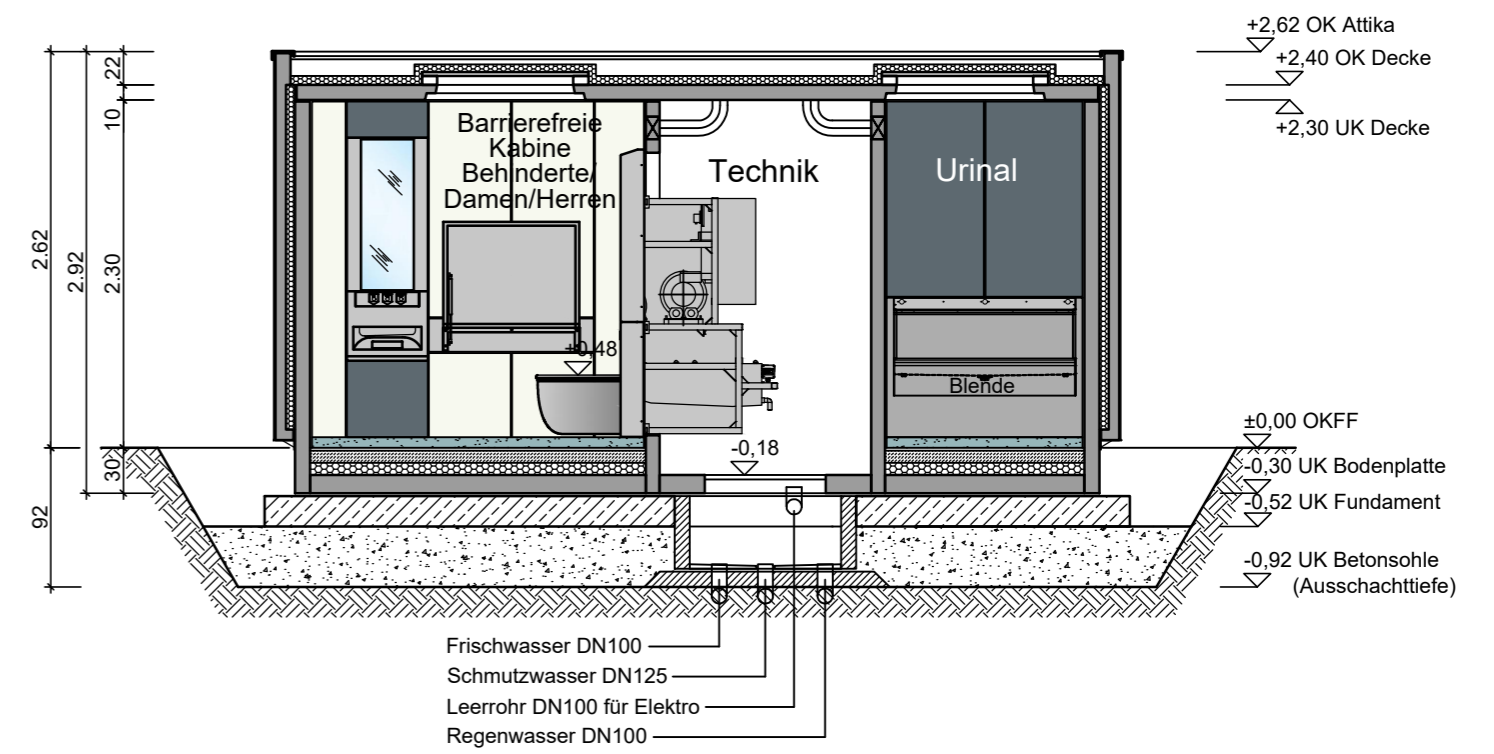

Index	Änderung	Datum	Name

 <p>Sanikonzept</p> <p>Diese Zeichnung darf ohne unsere Genehmigung weder kopiert noch an Dritte weitergegeben bzw. zur Kenntnis gebracht werden.</p> <p>Blattgröße 59,4 x 42 / DIN A2</p>	Projekt: CWC-Anlage Typ R210B-SBR Hamburg Harburg Herbert-Wehner Platz		Entwurfsplanung! Technische Änderungen vorbehalten. Pfad: CWCs Barrierefrei/ R210B-Glas-KU/ Bauantragsz. 2019	
	Darstellung: Grundriss, Ansichten, Schnitt			
	Name gezeichnet: AHH Datum gezeichnet: 28.02.19	Zeichnungs-Nr.: BA-R210B-Glas-KU-190228		Maßstab: 1:50 m.cm
	Name geprüft: Redenz Datum geprüft: 28.02.19	Entwurfsplanung!		