




- Legende LP**
- Hochbord
  - Bussonderbord
  - abgesenkter Hochbord
  - Tiefbord
  - Tiefbord 8/20
  - gepl./ vorh./ aufz. Beleuchtung
  - gepl./ vorh./ aufz. Straßenabl.
  - gepl. Straßenabl. in vorh. Lage
  - gepl./ vorh./ aufz. LSA
  - gepl./ vorh./ aufz. Baum
  - vorh. Straßenbegrenzungslinie
  - gepl./ vorh./ aufz. Poller
  - RVZ 222-20 gepl./ vorh./ aufz. Verkehrszeichen mit Nr.
  - taktile Leitelemente
  - Zufahrten / Zuwegungen
  - Bt = Betonsteinpflaster
  - Pl = Betonsteingelassen
  - Wb = Betonwabensteinpflaster
  - Ob = Oberboden mit Rasenansaat
  - Gr = Grasd
  - Bit = Asphalt

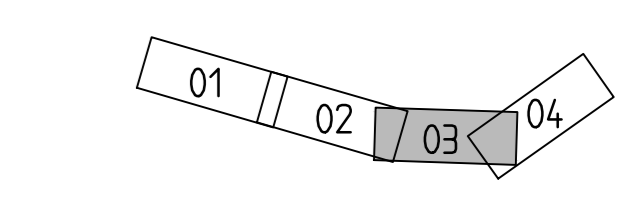

**Ingenieurpartnerschaft Diercks Schröder** 19.03.2024  
 Beratende Ingenieure für Bauwesen gez. Diercks  
 Osterbekstraße 90b 22083 Hamburg Tel 040/65 79 62-90 Fax 040/65 79 62-96 info@ids-hh.de

Index	Änderungen und Ergänzungen	Bearbeitet (Name)	Leit- / Kurzzeichen und Unterschrift	Datum

Betrieblich einverstanden	
Unterschrift: B/PR 220	Datum: 21.03.2024
<b>Freie und Hansestadt Hamburg</b> Bezirksamt Bergedorf Dezernat Wirtschaft, Bauen und Umwelt Fachamt Management des öffentlichen Raumes	
Baumaßnahme: Erhaltungsmanagement für Hamburgs Straßen	Datum: 21.03.2024 Bearbeitet: gez. Kolmann Unterschrift: B/MAR 235
Telbaumaßnahme: Justus-Brinckmann-Straße zwischen Holttenkliner Straße und Gojenbergsweg	Datum: 21.03.2024 Fachtechnisch geprüft: gez. Bielig Unterschrift: B/MAR 230
Planinhalt: Lageplan Blatt 3/4	Datum: 21.03.2024 Aufgestellt: gez. Rühle Unterschrift: B/MAR 20
Zeichnung Nr.:	Maßstab 1 : 250
Datum Geprüft:	Datum Freigegeben:
Unterschrift, Technische Aufsicht	Unterschrift, B/MAR

Layer: 22\_20  
 Datum: 19.03.2024  
 Gezeichnet: M/PR 220  
 Geprüft: B/PR 220  
 Freigegeben: B/PR 220