

Lagebezugssystem:
ETRS 89, Abbildung Gauß-Krüger (LS 320)

Vermessungsgrundlage:
Jahnbrücke, Stand 17.10.2016
Hebebrückensüd, Stand 05.09.2012
Pergolenviertel Süd, Stand 29.03.2016
Dakarweg, Stand 29.03.2016

Nachrichtliche Darstellung folgender Plangrundlagen:
- ALKIS, Stand September 2016
- Straßenplanung Dakarweg, Argus, Stand 19.01.2017 (in blau dargestellt)
- Hochbau Pergolenviertel, Stand 25.01.2013 (in braun dargestellt)
- Grenzen gemäß B-Plan Winterhude 42/ Barmbek-Nord 42/ Alsterdorf 42, Stand 25.03.2013

Hinweis:
Die Planungen der angrenzenden Gewerke werden lediglich auf Kompatibilität mit der Verkehrsplanung geprüft und sind nur nachrichtlich dargestellt! Bezüglich fachtechnischer Inhalte der Fremdplanungen wird von ARGUS keine Gewährleistung übernommen.


Legende - Verkehrsplanung

- Hochbord
- Hochbord abgesenkt mit Hänger
- Tiefbord
- Bodenindikatoren für Blinde und Sehbehinderte
- Geländer
- Steckposten
- Straßenbegrenzungslinie gemäß B-Plan Winterhude 42/ Barmbek-Nord 42/ Alsterdorf 42
- in Aussicht genommene Straßenbegrenzungslinie

- vorh./ zu fallender/ gepl. Baum
- vorh./ gepl. Beleuchtung
- vorh./ aufzuh. Trumme
- gepl./ zu regulierende Trumme mit Anschlussleitung
- vorh. Regenwassersiel
- gepl. Straßeneinwässerung

Neigungsbrechpunkt mit Angaben von:
Station, Höhe Tangentenschrittpunkt, Ausrundungshalbmesser, Tangentiallänge, Bogenstich, Längsneigung und Abstand zum nächsten Neigungsbrechpunkt

Gradienten:
Gradientenhochpunkt
Gradiententiefpunkt
Querneigung

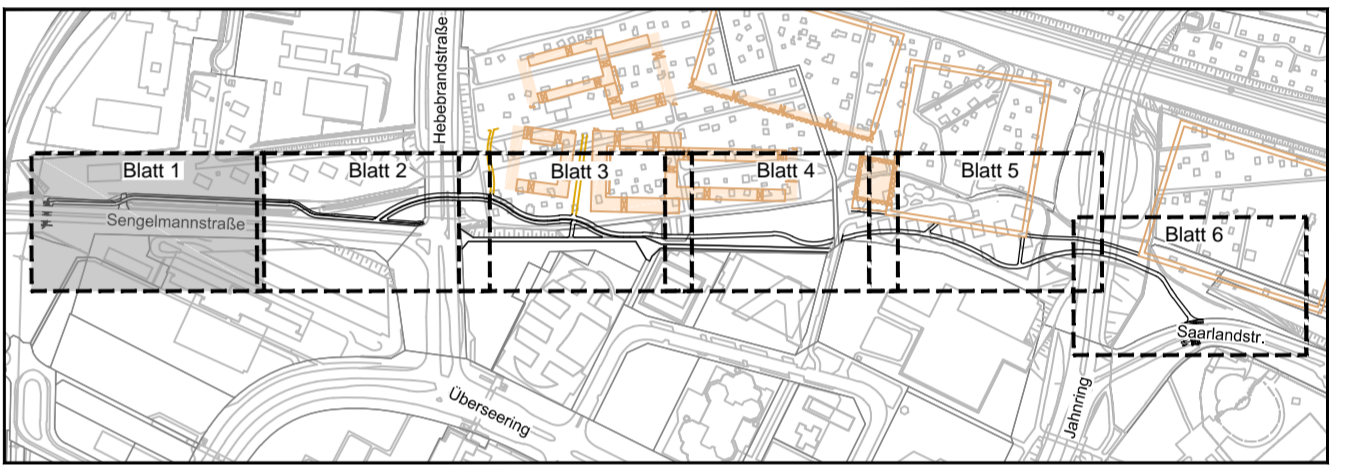

Planverfasser: [Redacted]

| | | | | |
|-------------------|------------|-------------|-------------|------------|
| Zeichnungsnummer: | Datum: | Gezeichnet: | Bearbeitet: | Verfasst: |
| 2016029-02-001 | 09.11.2017 | [Redacted] | [Redacted] | [Redacted] |

| Index | Änderungen und Ergänzungen | Bearbeitet (Name) | Leit- / Kurzzeichen und Unterschrift | Datum |
|-------|----------------------------|-------------------|--------------------------------------|-------|
| | | | | |

Bedarfssträger: **Freie und Hansestadt Hamburg**
Landesbetrieb Immobilienmanagement und Grundvermögen
Abteilung Projektentwicklung
Referat Entwicklung von Arealen und Einzelvorhaben

Realisierungsträger: **Freie und Hansestadt Hamburg**
Bezirksamt Hamburg - Nord
Dezernat Wirtschaft, Bauen und Umwelt
Fachamt Management des öffentlichen Raumes
Tiefbau

| | |
|---|--|
| Baumaßnahme: Veloroute 5 N Pergolenviertel | Datum: _____ Bearbeitet: _____ Unterschrift: N/MR 2231 |
| Teilbaumaßnahme: Umbau und Erneuerung des Teilschnittes der Veloroute 5 | Datum: _____ Fachtechnisch geprüft: _____ Unterschrift: N/MR 220 |
| Planinhalt: verkehrs technischer Lageplan Blatt 1/6 | Datum: _____ Aufgestellt: _____ Unterschrift: N/MR 20 |
| Zeichnung Nr.: N/MR22-2016-024-LP-01 | Maßstab: 1 : 250 |
| Datum: _____ Geprüft: _____ Unterschrift: Technische Aufsicht W/MR 20 | Datum: _____ Freigegeben: _____ Unterschrift: N/MR 4 |