



**Lagebezugssystem:**  
ETRS 89, Abbildung Gauß-Krüger (LS 320)

**Vermessungsgrundlage:**  
Jahnbrücke, Stand 17.10.2016  
Hebebrändrücke, Stand 05.09.2012  
Pergolenviertel Süd, Stand 29.03.2016  
Dakarweg, Stand 29.03.2016

**Nachrichtliche Darstellung folgender Plangrundlagen:**  
- ALKIS, Stand September 2016  
- Straßenplanung Dakarweg, Argus, Stand 19.01.2017 (in blau dargestellt)  
- B-Plan Winterhude 42/  
Barmbek-Nord 42/ Alsterdorf 42  
- Hochbau Pergolenviertel, Stand 25.01.2013 (in braun dargestellt)  
- Grenzen gemäß B-Plan Winterhude 42/ Barmbek-Nord 42/ Alsterdorf 42, Stand 25.03.2013

**Hinweis:**  
Die Planungen der angrenzenden Gewerke werden lediglich auf Kompatibilität mit der Verkehrsplanung geprüft und sind nur nachrichtlich dargestellt! Bezüglich fachtechnischer Inhalte der Fremdplanungen wird von ARGUS keine Gewährleistung übernommen.


**Legende - Verkehrsplanung**

- Hochbord
- Tiefbord
- Bodenindikatoren für Blinde und Sehbehinderte
- Geländer
- Steckposten
- Straßenbegrenzungslinie gemäß B-Plan Winterhude 42/ Barmbek-Nord 42/ Alsterdorf 42
- vorh. Flustücksgrenzen gemäß ALKIS
- in Aussicht genommene Straßenbegrenzungslinie

vorh./ zu fallender/ gepl. Baum  
vorh./ gepl. Beleuchtung  
vorh./ aufzuh. Trumme  
gepl./ zu regulierende Trumme mit Anschlussleitung  
vorh. Regenwassersiel  
gepl. Straßenentwässerung

Neigungsbrechpunkt mit Angaben von: Station, Höhe Tangentenschrittpunkt, Ausrundungshalbmesser, Tangentienlänge, Bogenhoch- und -niedrigpunkt, Bogenhoch- und -niedrigpunkt, Bogenhoch- und -niedrigpunkt, Bogenhoch- und -niedrigpunkt

Gradientenhochpunkt  
Gradienten tiefpunkt  
Querneigung

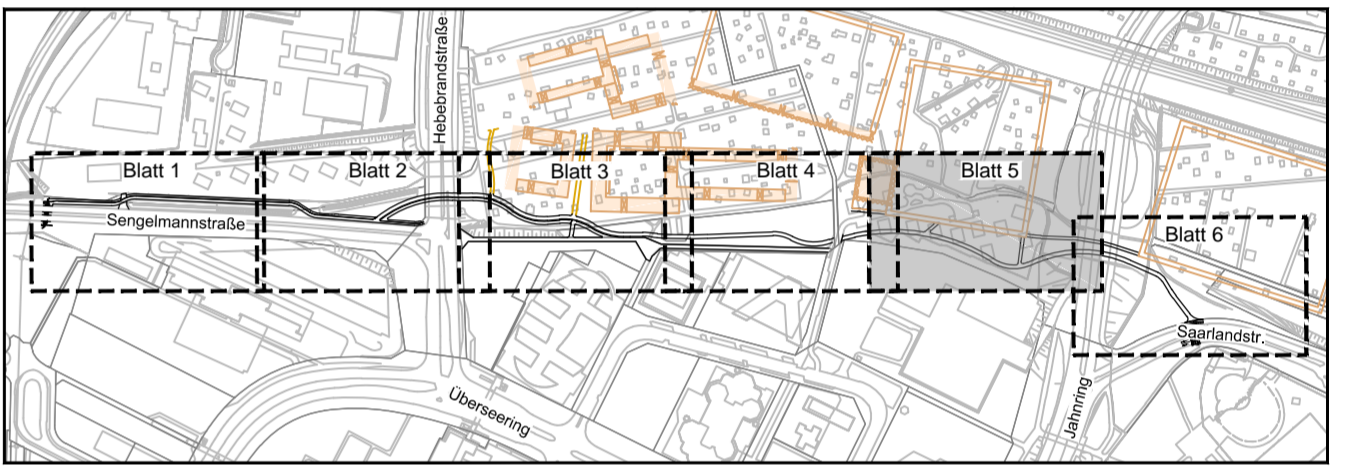

**Planverfasser:**

|                   |            |             |             |           |
|-------------------|------------|-------------|-------------|-----------|
| Zeichnungsnummer: | Datum:     | Gezeichnet: | Bearbeitet: | Verfasst: |
| 2016029-02-005    | 09.11.2017 |             |             |           |

| Index | Änderungen und Ergänzungen | Bearbeitet (Name) | Leit- / Kurzzeichen und Unterschrift | Datum |
|-------|----------------------------|-------------------|--------------------------------------|-------|
|       |                            |                   |                                      |       |

**Bedarfssträger:** Freie und Hansestadt Hamburg  
Landesbetrieb Immobilienmanagement und Grundvermögen  
Abteilung Projektentwicklung  
Referat Entwicklung von Arealen und Einzelvorhaben

**Realisierungsträger:** Freie und Hansestadt Hamburg  
Bezirksamt Hamburg - Nord  
Dezernat Wirtschaft, Bauen und Umwelt  
Fachamt Management des öffentlichen Raumes  
Tiefbau

**Baumaßnahme:** Veloroute 5 N Pergolenviertel

**Teilbaumaßnahme:** Umbau und Erneuerung des Teilschnittes der Veloroute 5

**Planinhalt:** verkehrstechnischer Lageplan Blatt 5/6

**Zeichnung Nr.:** N/MR22-2016-024-LP-05

**Maßstab:** 1 : 250

**Datum:** / **Geprüft:**

**Datum:** / **Bearbeitet:**

**Datum:** / **Fachtechnisch geprüft:**

**Datum:** / **Aufgestellt:**

**Datum:** / **Freigegeben:**