


**Legende Detail A:**


- Bestand
  - taktile Elemente
  - Außenkante Hochbord
- Planung
  - taktile Elemente
  - Außenkante Hochbord

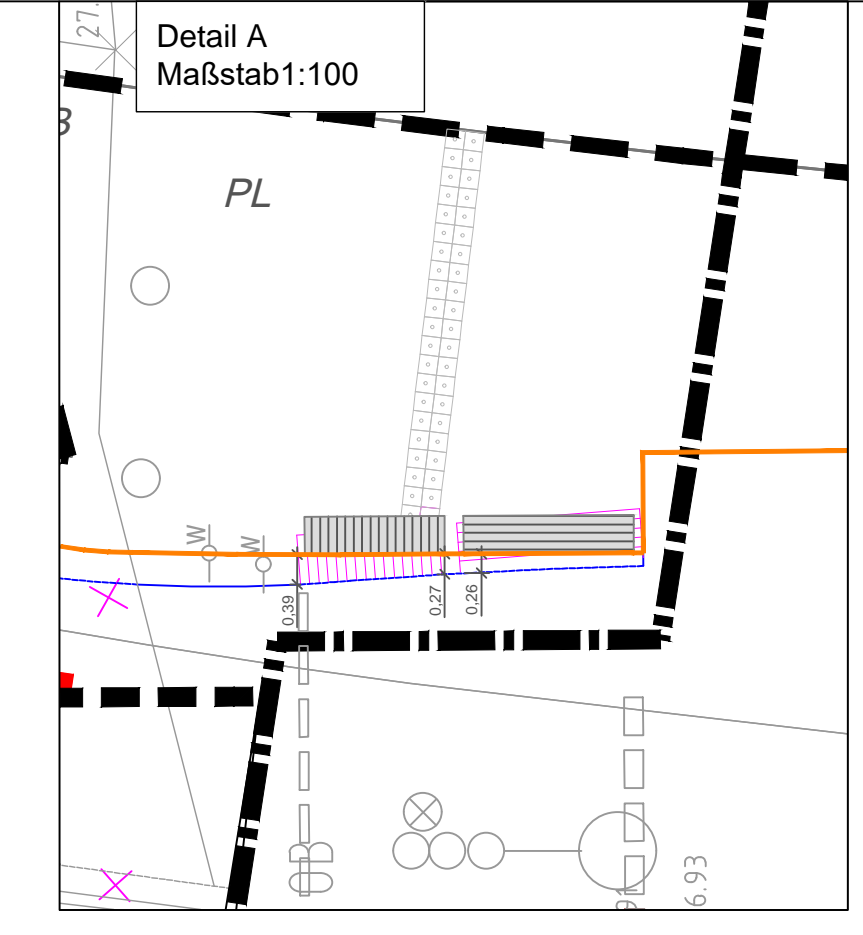

**Legende:**

- Str.-begr.-linie gem. B-Plan Langenhorn 4 / B-Planentwurf Langenhorn 68
- Str.-begr.-linie gem. B-Plan Langenhorn 3
- Flurstücksgrenze Ostseite im Planungsbereich
- Landesgrenze FHH - SH
- Bestand
- Planung
- Fahrbahn Belastungsklasse 32
- Stellplätze Pflastersteine aus Beton -Wabensteine 8 cm, grau
- Überfahrten Pflastersteine aus Beton -Wabensteine 8 cm, grau
- Überfahrten Kleinpflastersteine aus Naturstein 10 cm, grau
- Radweg Pflastersteine aus Beton 25/25/7 cm, rot
- Gehweg Platten aus Beton 50-75/50/7 cm, grau
- Sicherheitsstreifen Pflastersteine aus Beton 25/25/7 cm, grau
- Grandfläche wassergebundene Decke
- Grünfläche Oberboden
- Bodenindikatoren Pflastersteine aus Beton 25/25/7 cm, Rippen-/Noppenstruktur
- Nebenfläche (priv.) Höhenniveau anpassen
- vorh. Baum
- vorh. Baum entfällt
- gepl. Baum (3 Stk.)
- BT = Betonstein
- OB = Oberboden
- WB = Wabensteine
- KP = Kleinpflaster
- PL = Platten
- WL = Wasserlauf
- Trumme vorh. / gepl.

Schnitte s. Zeichnungs-Nr.: 15/12501-08-01  
 Planungsgrundlage: Aufmaß vom 21.01.2014 im Koordinatensystem ETRS89\_UTM32 (LS 310)

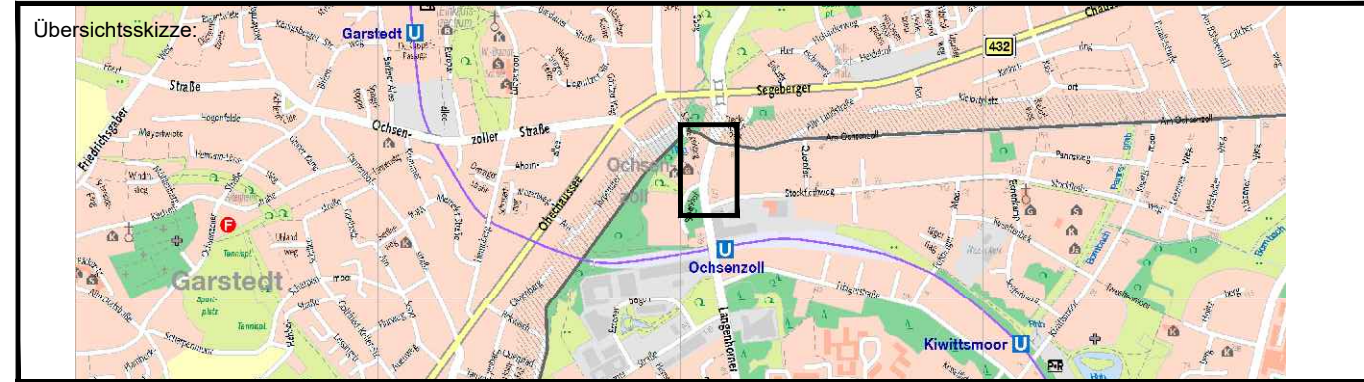

Planverfasser:  
 Verfasst: Hamburg, 29.03.2017 gez. Frank Schwieger  
 21.08.2017 gez. Frank Schwieger



HPC AG, Niederlassung Hamburg  
 Blücherstraße 11, 22767 Hamburg, Tel.: (040) 410 960 -7, Fax: -99, www.hpc.ag

Gez.:	Dusold 29.03.2017	Gepr.:	Sobolewski 29.03.2017	Projekt-Nr.:	2133788
e	Aktualisierung Verkehrszeichen	RMB/BLI	gez. Haldenwanger	09.10.2017	
d	Aktualisierung Verkehrszeichen	RMB/BLI	gez. Haldenwanger	09.10.2017	
c	Anpassung Längsmarkierung Mittelinie und Entwässerung Nr. 692	RMB/BLI	gez. Haldenwanger	09.10.2017	
b.1	Stellplatz Ost wurde verkürzt	RK/FSch	gez. Grote	18.08.2017	
b.2	eine Rinne wurde eingeführt auf Privatgrundst. (Haus Nr. 690-688 und 682-682 c)	RK/FSch	gez. Grote	18.08.2017	
b.3	Anpassung der Trummen und Querneigung der Straße	RK/FSch	gez. Grote	18.08.2017	
a	Detail A	SSP/BLI	gez. Haldenwanger	14.06.2017	
Index	Änderungen und Ergänzungen	Bearbeitet	Aufgestellt	Datum	

**FREIE UND HANSESTADT HAMBURG**  
 Landesbetrieb Straßen, Brücken und Gewässer  
 Geschäftsbereich Straßen  
 Fachbereich -S2-

Baumaßnahme: Langenhorner Chaussee, Grundinstandsetzung  
 Aufgestellt: - S 2 / PL -  
 gez. Haldenwanger

Teilbaumaßnahme: Nördlich Stockflethweg bis Landesgrenze Schleswig-Holstein  
 Datum 04.04.2017  
 Geprüft - LS 1 -  
 gez. Book

Planinhalt: Lageplan  
 Datum 06.04.2017  
 Gesehen - LS -  
 gez. Gerloff

Zeichnungs-Nr.: 15/12501-19-01e  
 Maßstab: 1: 250  
 Datum 10.04.2017

langenhorner chaussee-planung 171121.dwg