


- Erneuerung der Asphalt - Deckschicht
- Fahrbahn (Asphalt-Vollausbau)
- Gussasphalt
- Sicherheitstrennstreifen - Pflaster 25x25
- Zufahrt
- Zufahrt angleichen
- Parkstreifen ( Rasengitter mit Grand)
- Grand
- Gehweg und sonstige Nebenflächen
- Gehweg und sonstige Nebenflächen angleichen
- Radweg
- Grünfläche
  
- AS = Aufmerksamkeitsstreifen
- RF = Richtungsfeld
- SF = Sperrfeld
- BS = Begrenzungsstreifen
- Wasserlauf
- vorh. Straßenbegrenzungslinie
- in Aussicht genommene Straßenbegrenzungslinie
- Straßenbegrenzungslinie gem. B-Plan
- Planungsgrenze

- vorhanden/ geplant / entfällt
- abges. Hochbord
  - Hochbord
  - Tiefbord
  - Befestigungswechsel
  - Fahrbahnmarkierung
  - Fahrbahnmarkierung
  - Verkehrszeichen
  - öffentliche Beleuchtung
  - Lichtsignalanlage
  - Fahrradanhlenbügel
  - Bank
  - Eichenpfähle
  - Baum
  - gepl./ vorh./ aufzub./ umzub. Straßenablauf

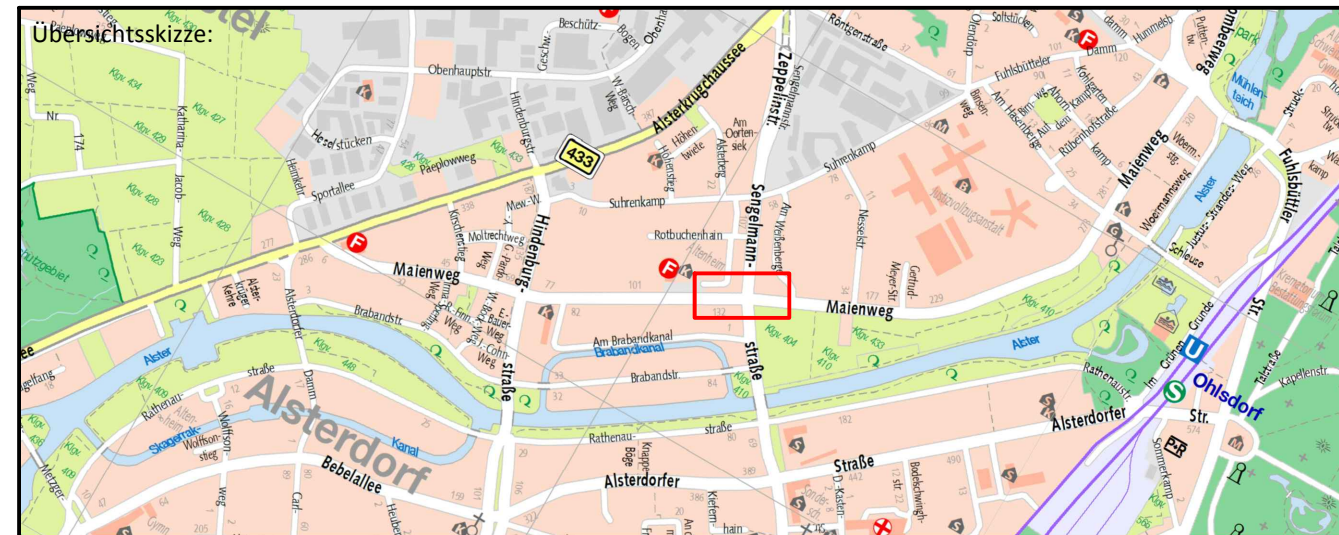

Planverfasser: **SWECO** Sweco GmbH  
 Högervägen 41, 20097 Hamburg, Telefon +49 40 22638159-0  
 Telefax +49 40 46219450  
 Zertifiziert durch die TÜV Rheinland Cert GmbH  
 ISO 9001:2008, ISO 14001:2004, OHSAS 18001:2007

verfasst: Hamburg, den 16.04.2018, ...gez. I. V. Buchhorn...

0725-17-040  
 Entwurfsplanung  
 16.04.18 / SU  
 16.04.18 / Ote  
 16.04.18 / BNU

Index	Änderungen und Ergänzungen	Bearbeitet (Name)	Leit- / Kurzzeichen und Unterschrift	Datum

Bedarftträger: Bezirksamt Hamburg - Nord  
 Dezernat Wirtschaft, Bauen und Umwelt  
 Fachamt Management des öffentlichen Raumes  
 Tiefbau

Realisierungsträger: **Freie und Hansestadt Hamburg**  
 Bezirksamt Hamburg - Nord  
 Dezernat Wirtschaft, Bauen und Umwelt  
 Fachamt Management des öffentlichen Raumes  
 Tiefbau

Baumaßnahme: **Bündnis für den Radverkehr**  
 Datum: 16.04.2018  
 Bearbeitet: gez. A. Wilkens  
 Unterschrift, N/MR 2215

Teilbaumaßnahme: **Verbesserung der Radverkehrsführung im Knoten Maienweg Sengelmanstraße**  
 Datum: 16.04.2018  
 Fachtechnisch geprüft: gez. Henneke  
 Unterschrift, N/MR 220

Planinhalt: **Lageplan Blatt 1**  
 Datum: 17.04.2018  
 Aufgestellt: gez. Bartsch  
 Unterschrift, N/MR 20

Zeichnung Nr.: **N/MR22-2017-013-LP-01**  
 Maßstab: **1:250**  
 Datum:   
 Geprüft:   
 Unterschrift, Technische Aufsicht

Datum:   
 Freigegeben:   
 Unterschrift, N/MR-L