

Legebezugsystem:
ETRS 89, Abbildung Gauß-Krüger (LS 320)

Vermessungsgrundlage:
Vermessung Foorthkamp/Immenhöven, Bezirksamt Hamburg-Nord, Stand: 25.10.2017
Vermessung Foorthkamp, SBI, Stand: 15.06.2016

Nachrichtliche Darstellung folgender Plangrundlagen:
- ALKIS, Stand: Oktober 2017
- Freiraumplanung U-Bahnbauwerk - Haltestelle LN Langenhorn, B. Eckebrecht Landschaftsarchitekt, Stand: 26.02.2018 (in braun dargestellt)


Hinweis:
Die Planungen Dritter werden lediglich auf Kompatibilität mit der Verkehrsplanung geprüft und sind nur nachrichtlich dargestellt! Bezüglich fachtechnischer Inhalte der Fremdplanungen wird von ARGUS keine Gewährleistung übernommen.

Legende - Verkehrsplanung

	Hochbord		vord./J zu fallender/ gepl. Baum
	Hochbord abgesenkt mit Hänger		vord./ gepl. Beleuchtung
	Tiefbord		vord./ gepl. Trumme
	Hamburger Kante		gepl./ zu regulierende Trumme mit Anschließung
	Hamburger Kante abgesenkt mit Hänger		vord. Schmutzwasserleitung
	Bussonderbord mit Hänger		vord. Regenwasserleitung
	Übergangsbereich		vord. Mischwasserleitung
	Bodenindikatoren für Blinde und Sehbehinderte		gepl. Straßentwässerung
	Fahrradhaltebügel		gepl. Regenwasserleitung
	Fußgängerbügel		gepl. Mischwasserleitung
	Pfosten		
	Poller		

Neigungsbrechpunkt mit Angaben von:
Station, Höhe Tangentialpunkt, Ausrichtungshalbmesser, Tangentiallänge, Bogenradius, Längeneigung und Abstand zum nächsten Neigungsbrechpunkt

Gradienten:
Gradientenhochpunkt
Gradientenbrennpunkt
Querneigung

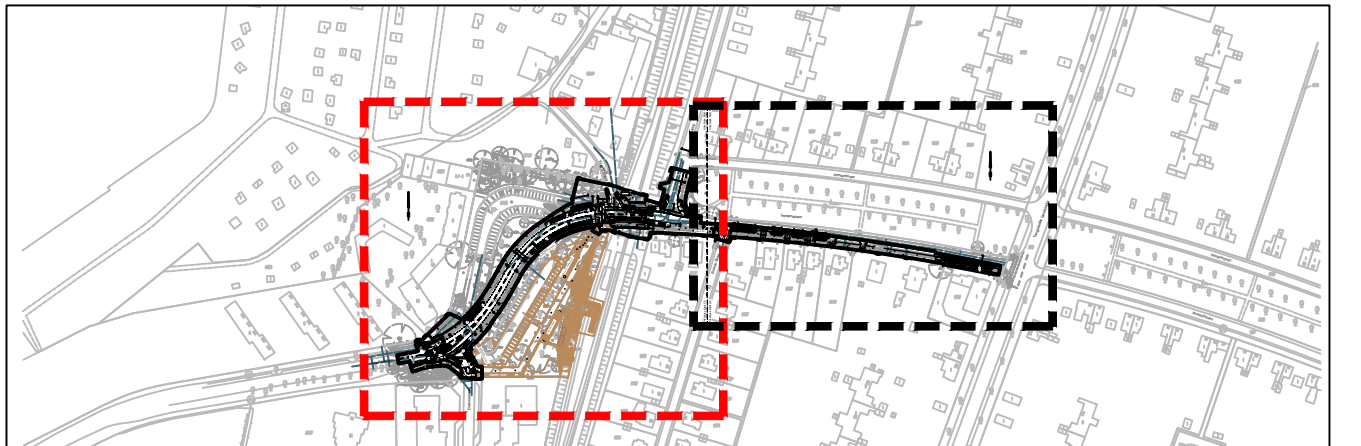

Planverfasser:

ARGUS
STADT UND VERKEHRSPARTNERSCHAFT mbH
Admiralstraße 59 | Telefon: +49 (0) 30 709-0
20095 Hamburg | Telefax: +49 (0) 30 709-199
E-Mail: kontakt@argus.de

Zeichnungsnummer: 2017290-02-001 | Datum: 31.05.2018 | Gezeichnet: Vassiljeva | Bearbeitet: Baumeister | Verfasst: gez. Buch

Index	Änderungen und Ergänzungen	Bearbeitet (Name)	Leit- / Kurzzeichen und Unterschrift	Datum

Bedarfs Träger: Freie und Hansestadt Hamburg
Bezirksamt Hamburg - Nord
Dezernat Wirtschaft, Bauen und Umwelt
Fachamt Management des öffentlichen Raumes
Tiefbau

Realisierungsträger: Freie und Hansestadt Hamburg
Bezirksamt Hamburg - Nord
Dezernat Wirtschaft, Bauen und Umwelt
Fachamt Management des öffentlichen Raumes
Tiefbau

Baumaßnahme: Förderung des Radverkehrs
Veloroute 4 / Bezirksroute 7
Immenhöven - Foorthkamp

Teilbaumaßnahme: Straßenbau

Planinhalt: verkehrstechnischer Lageplan - Blatt 1/2
1. Verschickung

Zeichnung Nr: N/M22-2017-019-LP-01 | **Maßstab:** 1 : 250

Datum: 31.05.2018
Geprüft: Freigegeben

Gezeichnet: gez. Paulke
Unterschrift: N/MK 2230

Datum: 30.05.2018
Fachtechnisch geprüft: gez. Henneke
Unterschrift: N/MK 220

Datum: 31.05.2018
Aufgestellt: gez. Bartsch
Unterschrift: N/VE 20

Datum: 31.05.2018
Geprüft: Freigegeben

Unterschrift, Technische Aufsicht: N/MK 4