



**Lagebezugssystem:**  
ETRS 89, Abbildung Gauß-Krüger (LS 320)

**Vermessungsgrundlage:**  
Vermessung Foorthkamp/Immenhöfen, Bezirksamt Hamburg-Nord, Stand: 25.10.2017  
Vermessung Foorthkamp, SBI, Stand: 15.06.2016

**Nachrichtliche Darstellung folgender Plangrundlagen:**  
- ALKIS, Stand: Oktober 2017  
- Freiraumplanung U-Bahnbaupark - Haltestelle LN Langenhorn, B. Eckbrecht Landschaftsarchitekt, Stand: 26.02.2018 (in braun dargestellt)

**Hinweis:**  
Die Planungen Dritter werden lediglich auf Kompatibilität mit der Verkehrsplanung geprüft und sind nur nachrichtlich dargestellt! Bezüglich fachtechnischer Inhalte der Fremdplanungen wird von ARGUS keine Gewährleistung übernommen.


**Legende - Verkehrsplanung**

	Hochbord		vorh./ zu fallender/ gepl. Baum
	Hochbord abgesenkt mit Hänger		vorh./ gepl. Beleuchtung
	Tiefbord		vorh./ aufzuh. Trumme
	Hamburger Kante		gepl./ zu regulierende Trumme mit Anschlussleitung
	Hamburger Kante abgesenkt mit Hänger		vorh. Schmutzwassersiel
	Bussonderbord mit Übergangstein		vorh. Regenwassersiel
	Bodenindikatoren für Blinde und Sehbehinderte		gepl. Mischwassersiel
	Fahrradhaltebügel		gepl. Schmutzwassersiel
	Fußgängerschutzbügel		gepl. Regenwassersiel
	Pfosten		gepl. Mischwassersiel
	Poller		

km = 0+073,00  
HTS = 3,01 m/AN  
H = 476,00 m  
T = 7,00 m  
I = 0,03 m

Neigungsbrechpunkt mit Angaben von:  
Station, Höhe Tangentschnittpunkt, Ausrundungshalbmesser, Tangentenlänge, Bogenstich, Längsneigung und Abstand zum nächsten Neigungsbrechpunkt

Gradientenhochpunkt  
Gradiententiefpunkt  
Querneigung

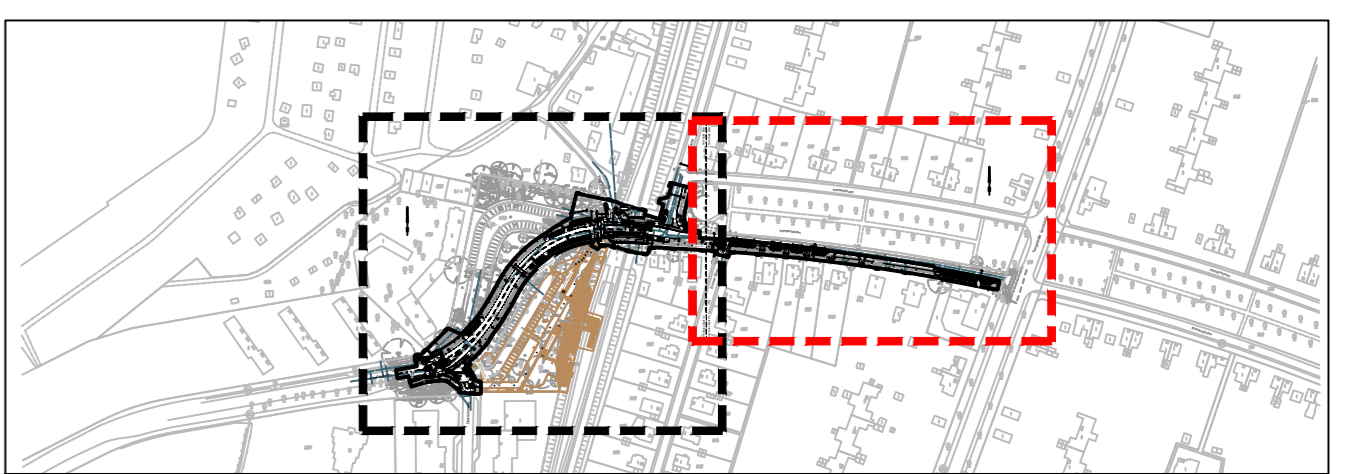

**Planverfasser:**

**ARGUS**  
STADT UND VERKEHR - PARTNERSCHAFT mbB  
Admiralsstraße 59 | Telefon: +49 (0) 30 709-0  
20059 Hamburg | Telefax: +49 (0) 30 709-199  
www.argus-tdv.de | E-Mail: kontakt@argus-tdv.de

Zeichnungsnummer:	Datum:	Gezeichnet:	Bearbeitet:	Verfasst:
2017290-02-002	31.05.2018	Vassileva	Baumeister	gez. Buch

Index	Änderungen und Ergänzungen	Bearbeitet (Name)	Leit-/ Kurzzeichen und Unterschrift	Datum

**Bedarfsträger:** **Freie und Hansestadt Hamburg**  
Bezirksamt Hamburg - Nord  
Dezernat Wirtschaft, Bauen und Umwelt  
Fachamt Management des öffentlichen Raumes  
Tiefbau

**Realisierungsträger:** **Freie und Hansestadt Hamburg**  
Bezirksamt Hamburg - Nord  
Dezernat Wirtschaft, Bauen und Umwelt  
Fachamt Management des öffentlichen Raumes  
Tiefbau

<b>Baumaßnahme:</b>	Förderung des Radverkehrs Veloroute 4 / Bezirksroute 7 Immenhöfen - Foorthkamp	Datum: 28.05.2018 Bearbeitet: gez. Paulke Unterschrift, N/MR 2230
<b>Teilbaumaßnahme:</b>	Straßenbau	Datum: 30.05.2018 Fachtechnisch geprüft: gez. Henneke Unterschrift, N/MR 220
<b>Planinhalt:</b>	verkehrstechnischer Lageplan - Blatt 2/2 1. Verschickung	Datum: 31.05.2018 Aufgestellt: gez. Bartsch Unterschrift, N/MR 20
<b>Zeichnung Nr.:</b>	N/MR22-2017-019-UP-02	Maßstab: 1 : 250
<b>Datum:</b>		
<b>Geprüft:</b>		Datum: Freigegeben: Unterschrift, N/MR-L
<b>Unterschrift, Technische Aufsicht:</b>		