


- ### Zeichenerklärung
- Fahrbahnteiler, überfahrbar
 - überfahrbare Kreisinsel (Beton)
 - gepl. Überfahrt / halbsideiges Parken
 - Bodenindikatoren (Rippenplatten)
 - Bodenindikatoren (Noppenplatten)
 - vorh. Verkehrszeichen gem. StVO
 - gepl. Verkehrszeichen gem. StVO
 - vorh. / gepl. Pfosten
 - vorh. / geplante Beleuchtung
 - vorh. / gepl. Straßenablauf
 - Abbruch Bordkante, Einbauten etc.
 - vorh. / zu fallender / gepl. Baum
 - vorhandene Lichtsignalanlage
 - vorh. Schachtdeckel
 - vorh. Gas- bzw. Wasserschieber
- Hochbord 15x25 (i.d.R. 12 cm Kantenvorstand)
 - Hochbord 15x25, abgesenkt
 - Tiefbord 10x25
 - Tiefbord 8x20
 - Bordkantenvorstand
 - vorh. / gepl. Querneigung
 - vorh. / gepl. Längsneigung
 - vorh. Flurstücksgrenze
- Grundlage ist die Bestandsvermessung von LGV, Oktober 2017, Bezugssystem ETRS 89 (LS 320). Flurstücksgrenzen sind aus der ALKIS, Stand September 2017 übernommen.

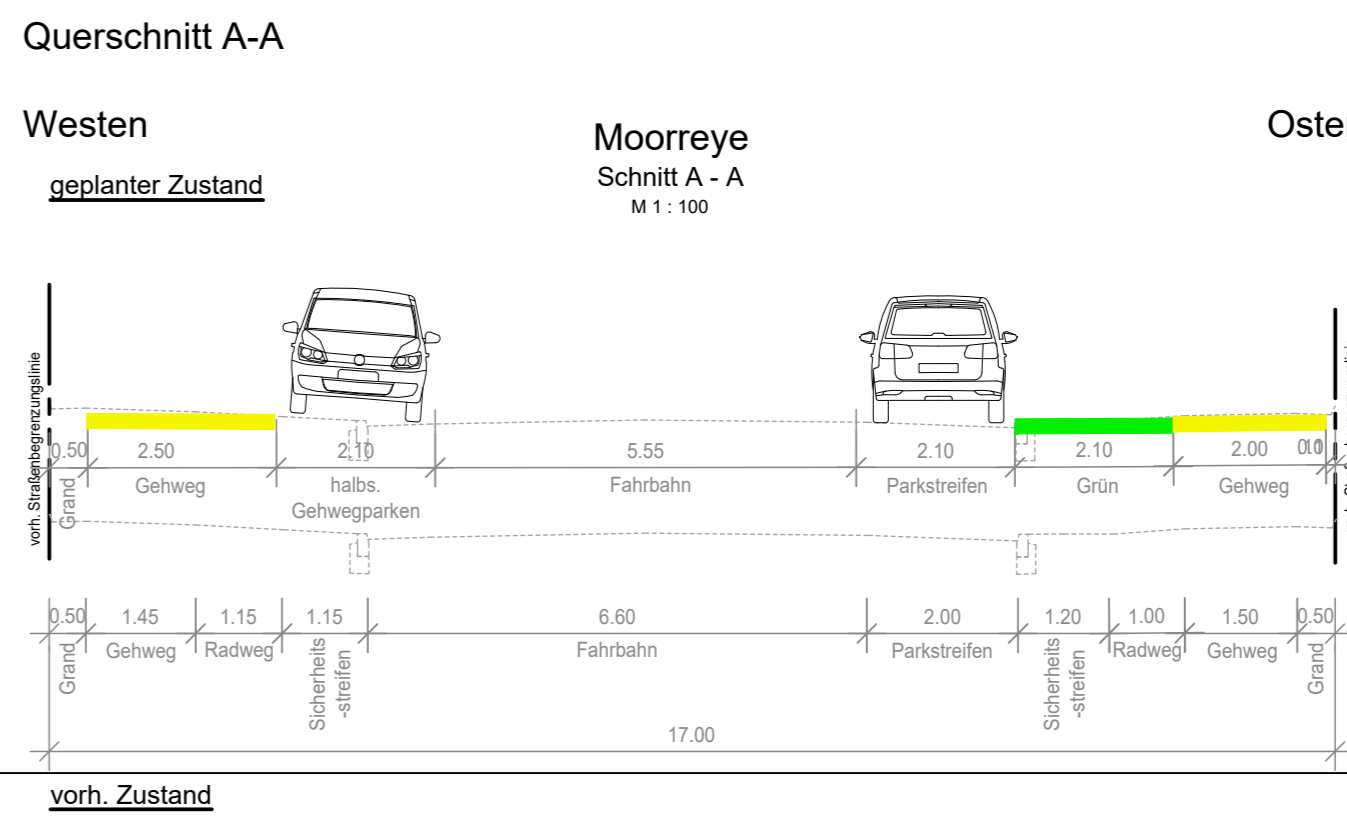

Verfasst LEHNE Ingenieurgesellschaft mbH für Bauen und Umwelt Beratung · Planung · Bauleitung · E-Mail: info@lehne-ing.de · www.lehne-ing.de gez. M. Meyn · Tel. 040 / 2849916 - 0 · Fax 040 / 2849916 - 11 · Danziger Str. 35a · 20099 Hamburg p17736-LP-KV-gez.dwg			
Datum: 04.07.2018	Bearbeitet: Mue	Gezeichnet: Al/Mue	
Index	Änderungen und Ergänzungen	Bearbeitet (Name)	Leit-/Kurzzeichen und Unterschrift
Bedarfsträger: Freie und Hansestadt Hamburg Bezirksamt Hamburg - Nord Dezernat Wirtschaft, Bauen und Umwelt Fachamt Management des öffentlichen Raumes Fachbereich Tiefbau - Planen und Bauen			
Realisierungsträger: Freie und Hansestadt Hamburg Bezirksamt Hamburg - Nord Dezernat Wirtschaft, Bauen und Umwelt Fachamt Management des öffentlichen Raumes Fachbereich Tiefbau - Planen und Bauen			
Baumaßnahme:	Bündnis für den Radverkehr		Datum: 09.07.2018
Teilbaumaßnahme:	Veloroute 4 Moorreye - von Flughafenstraße bis Beim Schäferhof		Bearbeitet: gez. T. Paulke N/MR 2230
Planinhalt:	Lageplan, Blatt 01		Datum: 10.07.2018 Fachtechnisch geprüft: gez. Henneke N/MR 220
Zeichnung Nr.: N/MR22-2017-021-LP-01	Maßstab: 1 : 250		Datum: 10.07.2018 Aufgestellt: gez. Bartsch N/MR 20
Geprüft:			Datum: _____ Freigegeben: _____ N/MR-L
Unterschrift, Technische Aufsicht			