


gepl. Pflanzinsel

gepl. Baum

vorhanden / geplant / entfällt

- Gasleitung (Gasnetz Hamburg)
- Stromnetz Hamburg
- Deutsche Telekom
- Kabel Deutschland
- Trinkwasserleitung (HWW)
- Mischwassersiel (HSE)

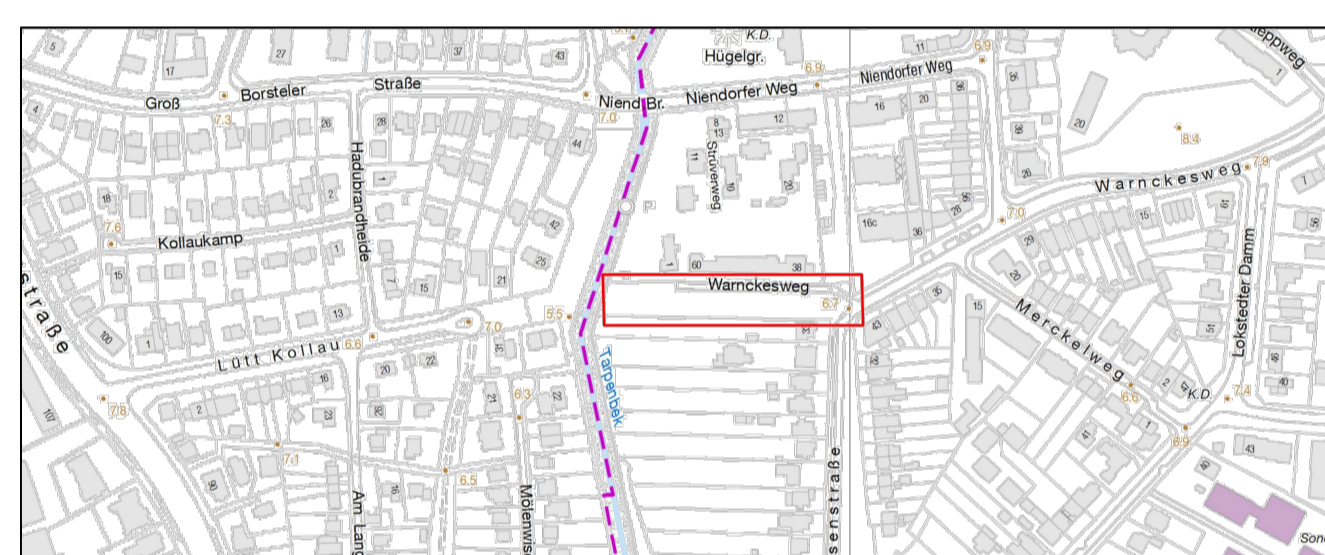

verfasst: Hamburg, den

Sweco GmbH
 Hagenkoppel 41
 20097 Hamburg
 Zertifiziert durch die TÜV Rheinland Cert GmbH
 ISO 9001:2008, ISO 14001:2004, OHSAS 18001:2007

Tel: +49 40 23639159-0
 Telefax: +49 40 49219450

0725-17-037

Ausführungsplanung
 ge: 27.07.18 / Mskalkov
 bears: 27.07.18 / Buchhorn
 gpr: 27.07.18 / Buchhorn

Index	Änderungen und Ergänzungen	Bearbeitet (Name)	Leit- / Kurzzeichen und Unterschrift	Datum

Bedarfsfräger: **Freie und Hansestadt Hamburg**
 Landesbetrieb Immobilienmanagement und Grundvermögen

Realisierungsträger: **Freie und Hansestadt Hamburg**
 Bezirksamt Hamburg - Nord
 Dezernat Wirtschaft, Bauen und Umwelt
 Fachamt Management des öffentlichen Raumes
 Tiefbau

<p>Baumaßnahme: Liegenschafterschließung Bebauungsplan Groß Borstel 30</p> <p>Teilbaumaßnahme: Ausgleichsmaßnahmen B</p>	<p>Datum:</p> <p>Bearbeitet:</p> <p>Unterschrift: NMR 2215</p>
<p>Planinhalt: Lageplan neue Baumstandorte</p>	<p>Datum:</p> <p>Aufgestellt:</p> <p>Unterschrift: NMR 220</p>
<p>Zeichnung Nr.: NMR2-2017-006-LT-01</p>	<p>Maßstab: 1 : 500</p>
<p>Datum:</p> <p>Geprüft:</p> <p>Unterschrift: Technische Aufsicht</p>	<p>Datum:</p> <p>Freigegeben:</p> <p>Unterschrift: NMR-L</p>

P:\02_TUM\25\BAM\2517-01_Erstellung_Warnkesweg\006_Planer\1_CAD\AUSC\0202_Ausgleichsmaßnahmen_Bebauungsplan.dwg