



### Lageplan Rückhaltebecken

Maßstab 1 : 500

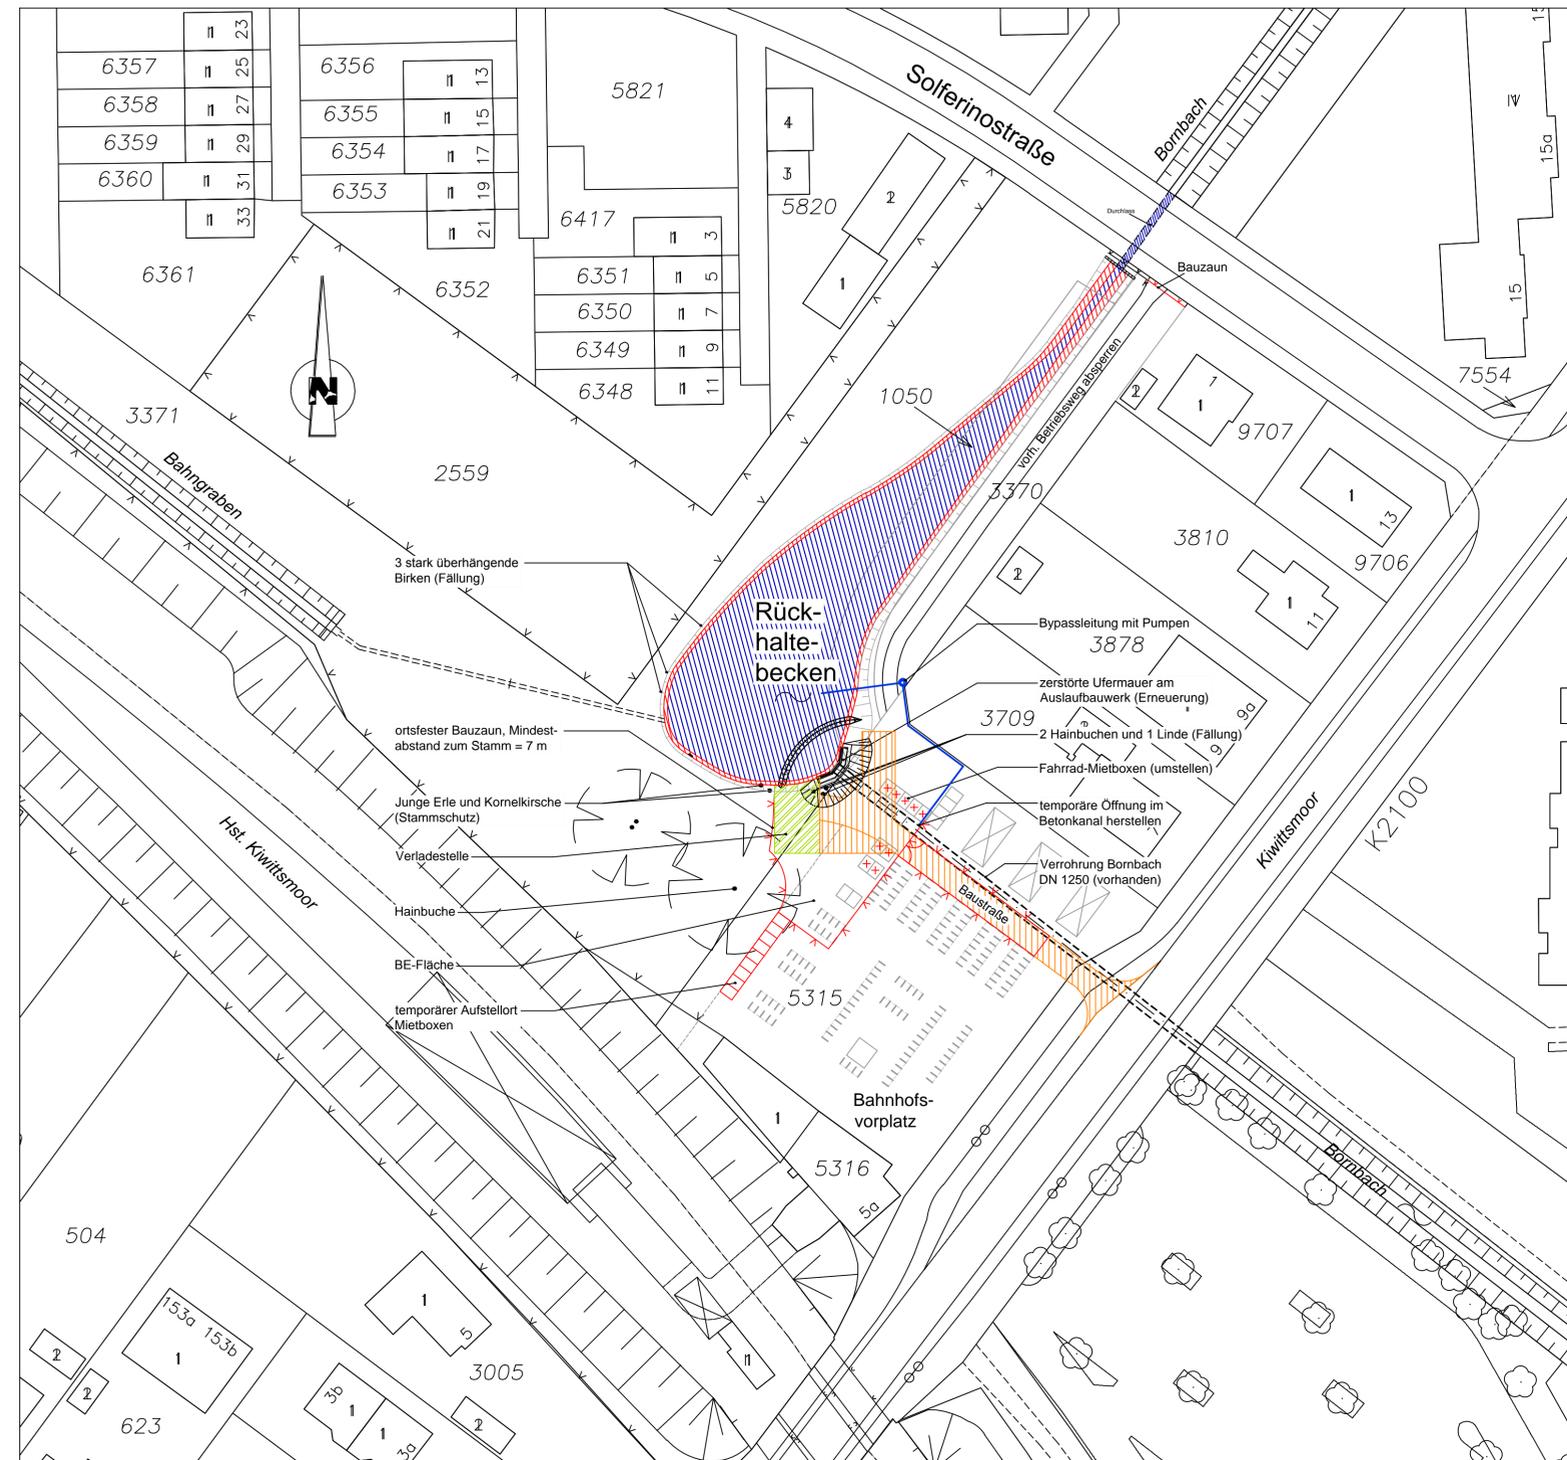

### Lageplan Sandfang

Maßstab 1 : 250

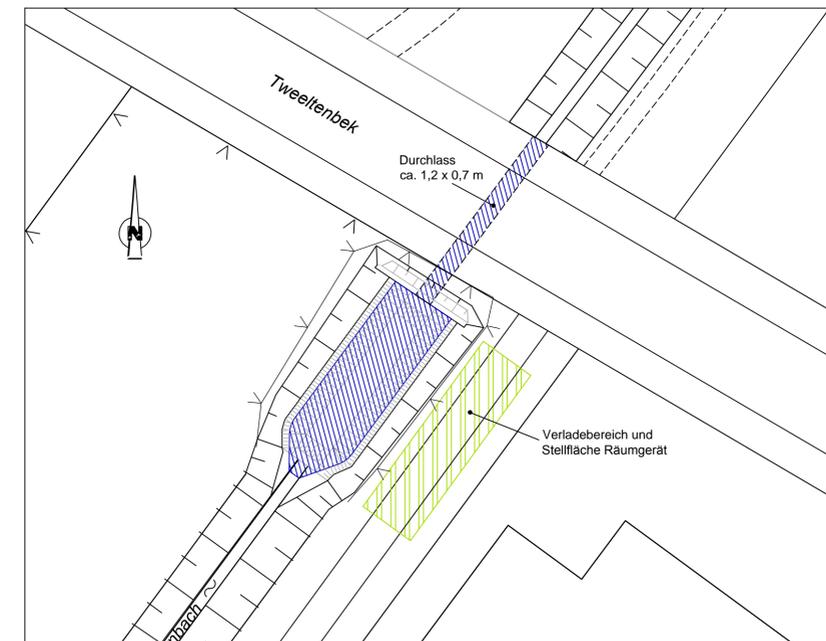

### Legende :

- zu entschlammender Bereich
- von der Entschlammung auszunehmender Bereich

Verfasser:			
LÜBECKER STR. 1 22087 HAMBURG			
BLATTGR:	890 x 450	GEZ:	
PROJ.-NR:	2017/274	GEPR:	
Verfasst:		Hamburg, den 20.09.2018	
Index	Änderungen und Ergänzungen	Bearbeitet (Name)	Leit- / Kurzzeichen und Unterschrift
Bedarfsträger: <b>Freie und Hansestadt Hamburg</b> Bezirksamt Hamburg-Nord Dezernat Wirtschaft, Bauen und Umwelt Fachamt Management des öffentlichen Raumes Fachbereich Tiefbau - Planen und Bauen			
Realisierungsträger: <b>Freie und Hansestadt Hamburg</b> Bezirksamt Hamburg-Nord Dezernat Wirtschaft, Bauen und Umwelt Fachamt Management des öffentlichen Raumes Fachbereich Tiefbau - Planen und Bauen			
Baumaßnahme:	Wasserwirtschaftliche Baumaßnahme		Datum: ..... Bearbeitet: .....
Teilbaumaßnahme:	Sedimenträumung RRB Solferinostraße / Erneuerung Auslaufbauwerk		Unterschrift, N/MR 221 Datum: ..... Fachtechnisch geprüft: .....
Planinhalt:	Lageplan Baustelleneinrichtung		Datum: ..... Aufgestellt: .....
Zeichnung Nr:	L01GP61.dwg NIMR2-2018-003-BE-01	Maßstab: 1 : 500 / 1 : 250	Unterschrift, N/MR 20
6.1		Datum: ..... genehmigt	nicht erforderlich Unterschrift, N/MRL