



Ansicht 1-1

Maßstab 1 : 25

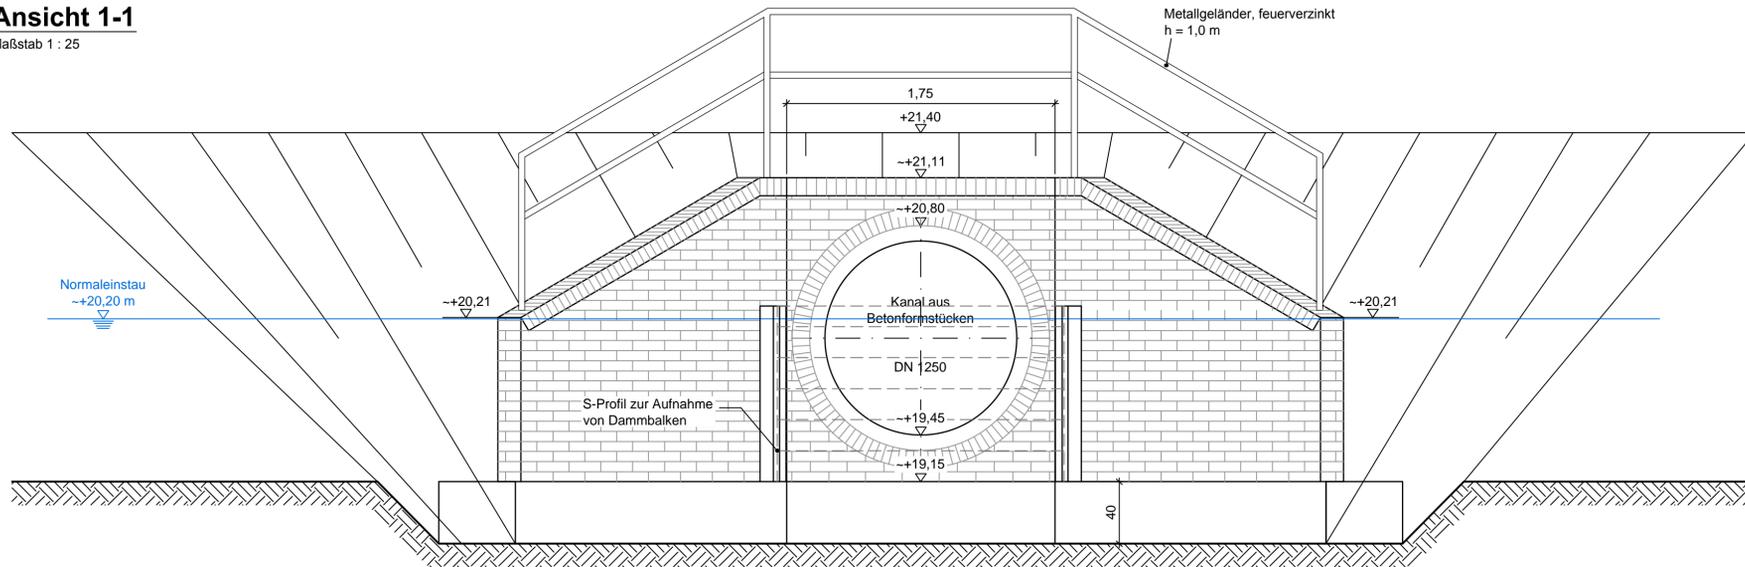


Schnitt 2-2

Maßstab 1 : 25

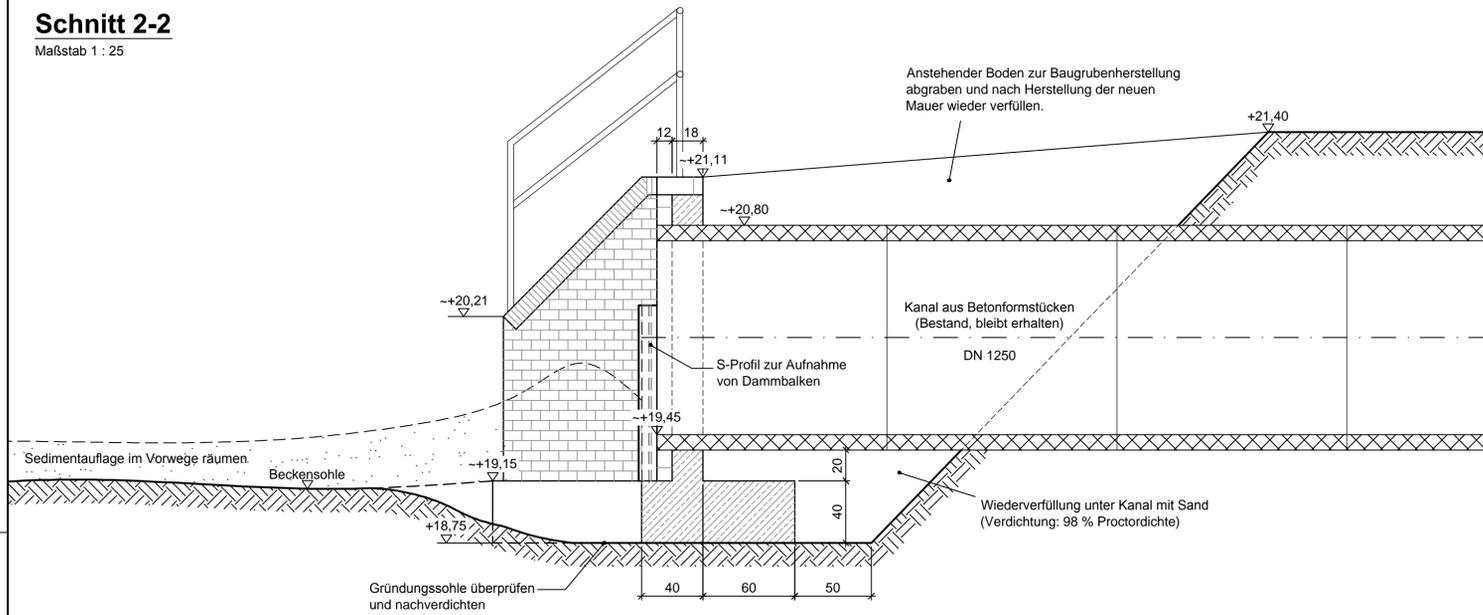

Grundriss

Maßstab 1 : 50

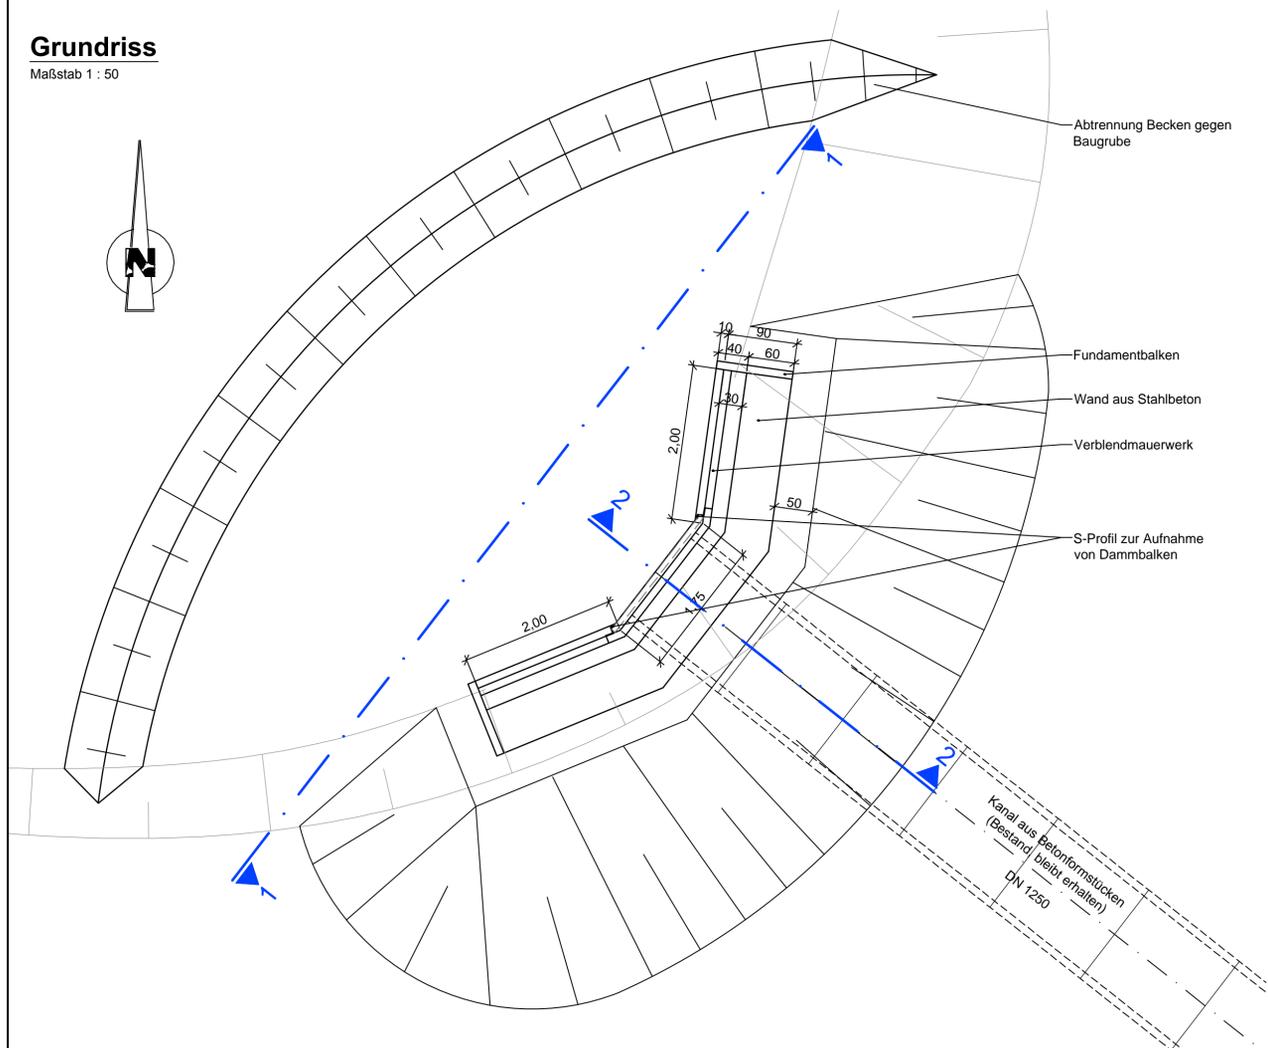

Verfasser:	[REDACTED]		
	LÜBECKER STR. 1 22087 HAMBURG		

BLATTGR.	590 x 594	GEZ.	[REDACTED]	Verfasst:	Hamburg, den 20.09.2018
PROJ.-NR.	2017/274	GEPR.	[REDACTED]		

Index	Änderungen und Ergänzungen	Bearbeitet (Name)	Leit- / Kurzzeichen und Unterschrift	Datum

Bedarfsträger:	Freie und Hansestadt Hamburg Bezirksamt Hamburg-Nord Dezernat Wirtschaft, Bauen und Umwelt Fachamt Management des öffentlichen Raumes Fachbereich Tiefbau - Planen und Bauen	
----------------	---	--

Realisierungsträger:	Freie und Hansestadt Hamburg Bezirksamt Hamburg-Nord Dezernat Wirtschaft, Bauen und Umwelt Fachamt Management des öffentlichen Raumes Fachbereich Tiefbau - Planen und Bauen	
----------------------	---	--

Baumaßnahme:	Wasserwirtschaftliche Baumaßnahme	Datum:
		Bearbeitet:
		Unterschrift, N/MR 221

Teilbaumaßnahme:	Sedimenträumung RRB Solferinostraße / Erneuerung Auslaufbauwerk	Datum:
		Fachtechnisch geprüft:
		Unterschrift, N/MR 220

Planinhalt:	Detailplan und Schnitte	Datum:
		Aufgestellt:

Zeichnung Nr:	L01GP62.dwg NIMR2-2018-003-D-01	Maßstab:	1 : 50 / 1 : 25	Unterschrift, N/MR 20
---------------	------------------------------------	----------	-----------------	-----------------------

	6.2	Datum:
		genehmigt
		nicht erforderlich
		Unterschrift, N/MR