


- ### Zeichenerklärung Bestand
- Zaun
 - Hecke
 - vord. Straßenbegrenzungslinie
 - Grenze
 - Baum
 - Baumschutzbügel
 - Wasser- Gasschieberschild
 - Wasserhydrantschild
 - Hydrant
 - Verkehrszeichen
 - Straßenschild
 - Siedewei-/schle mit Höhenabgabe
 - Wasser- Gasschieber
 - Hoch-, Tief-, Rasenbord
 - Mauer
 - Höhenpunkt mit Höhenabgabe
 - Schacht Versorger: Elektrizitäts-werk, Kommunikation
 - Trumme mit Höhenabgabe
 - Briefkästen, Briefauf-bewahrungskästen
 - Kasten Versorger Elektrizitäts-werk, Kommunikation
 - Holz-, Betonmast
 - Poller
 - Lifffasssäule
 - Telefonzelle
 - Ampele
 - Straßenleuchte

- ### Oberflächenbefestigung
- BD Bituminöse Decke
 - BN Beton
 - BT Betonsteine
 - GP Großpflaster
 - GR Grand
 - HO Holz
 - bef befestigt
 - unbef unbefestigt
 - PL Platten
 - RA Rasen
 - RG Rasengittersteine
 - ST Symbol Sand
 - VP Verbundpflaster
 - WB Wabensteine
 - unbef unbefestigt
 - ME Metall Metallgitter
 - NS Naturstein
 - OB Oberboden
 - KI Kies
 - KL Klinker
 - KP Kleinpflaster

- ### Planung
- Hochbord - Beton
 - Tiefbord - Beton
 - Abgesenkter Bord
 - Belagwechsel
 - Baum
 - Abbruch / Rodung
 - Beleuchtungsnaht
 - Poller
 - Fahrbahn - Asphalt
 - Fahrbahn - Asphalt Deckenerneuerung
 - Fahrbahn - Natursteinpflaster
 - Parkland
 - Gehweg - Platten aus Beton 50x50 cm, 50x25 cm
 - Überhangstreifen / Sicherheitsstreifen
 - Pflaster aus Beton 25x25 cm
 - Radweg - Pflaster aus Beton 25x25 cm
 - wassergebundene Befestigung
 - Grünfläche
 - Fahrradbügel
 - Blindenleitsystem

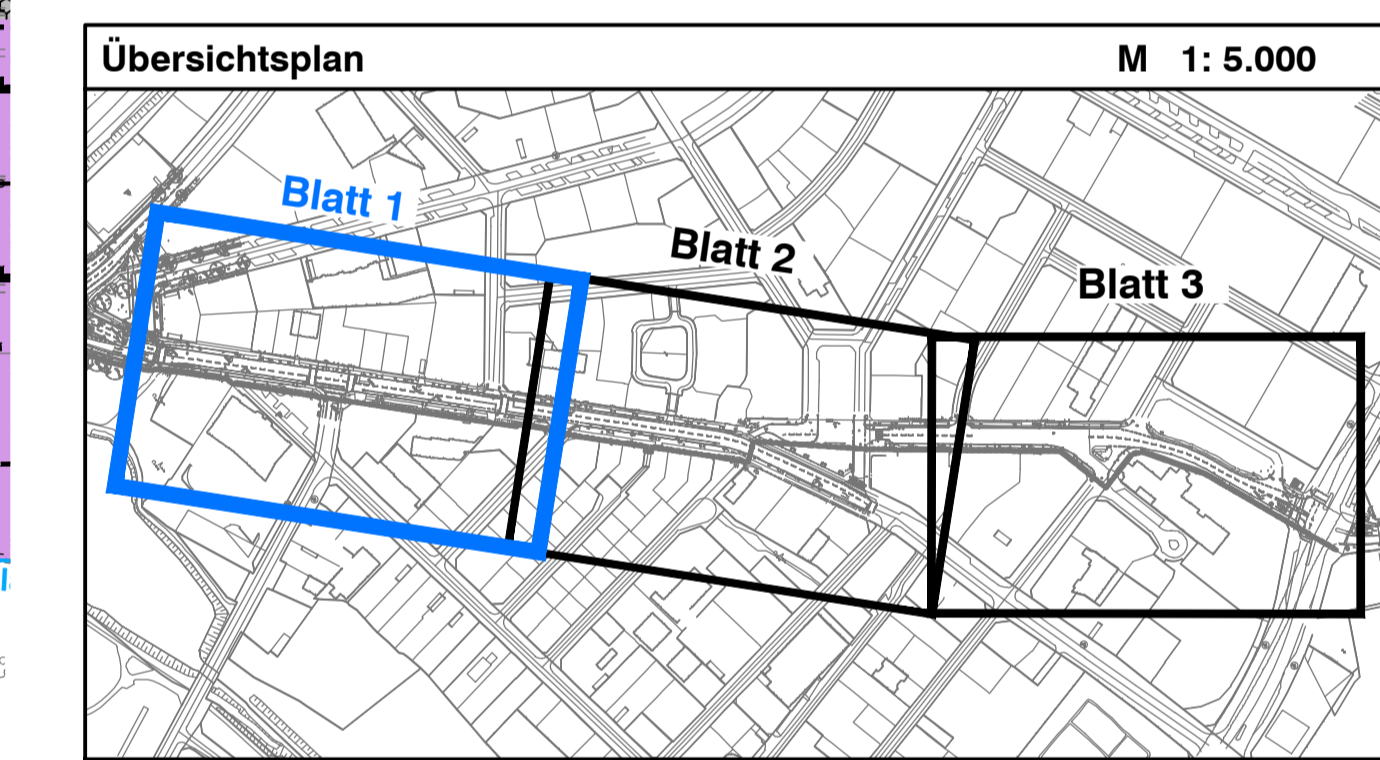

1. Verschickung

Index	Änderungen und Ergänzungen	Bearbeitet (Name)	Leit- / Kurzzeichen und Unterschrift	Datum

Bedarfsträger: **Freie und Hansestadt Hamburg**
Behörde für Wirtschaft, Verkehr und Innovation

Realisierungsträger: **Freie und Hansestadt Hamburg**
Bezirksamt Wandsbek
Dezernat Wirtschaft, Bauen und Umwelt
Fachamt Management des öffentlichen Raumes

Baumaßnahme: Velouroute 6, Abschnitt W13	Datum: 01.11.2018 Bearbeitet: [Name]
Teilbaumaßnahme: Stormarmer Straße ab Knoten Dithmarscher Straße, Waldorferstraße bis Elssässer Straße, Eulenkamp bis Ring 2	Datum: [] Unterschrift, Projektleiter / Sachbearbeiter Fachtechnisch geprüft Unterschrift, Abchnittsleiter
Planinhalt: Lageplan - Straßenbau	Datum: [] Aufgestellt: [] Überprüft, Abchnittsleiter
Zeichnung Nr: 16-052 / 04-01	Maßstab: 1: 250
Datum: [] Geprüft: []	Datum: [] Freigegeben: [] Unterschrift, Fachamtsleiter

Bezugssystem/ Abbildungssystem: ETRS 89/ Gauß-Krüger		
Höhensystem: DHHN 92		
Die schwarz dargestellten Grenzen und grau dargestellten Gebäude wurden aus Katasterunterlagen (ALKIS) digitalisiert und haben daher nur grafische Genauigkeit. Die Grenzen wurden örtlich nicht überprüft. Für die Übereinstimmung mit der Örtlichkeit kann keine Gewähr übernommen werden.		
Vermessung erstellt: Freie und Hansestadt Hamburg Landesbetrieb Geoinformation und Vermessung Kommunale Vermessung Neuenfelder Straße 19 21109 Hamburg Datum der Vermessung: Aug / Sept. 2017		
Parkplatzbilanz (Gesamt: -3) Langsparker Vorher: 74 entfällt: 11 Nachher: 63 Senkrechtparker Vorher: 29 entfällt: 29 Nachher: 0 Schrägparker Vorher: 0 entfällt: 0 Nachher: 37	Fahrradstellplatzbilanz (FAP) (Gesamt: +118) Vorher: 0 entfällt: 0 Nachher: 118	Baumbilanz (Gesamt: +13) Vorher: 57 entfällt: 0 Nachher: 70

W:\Projekte\17053_1706\1706\Verkehrsanlagen2_Vorplanung\LP_01_21.dwg, LP_01_01.11.2018 15:52:18