
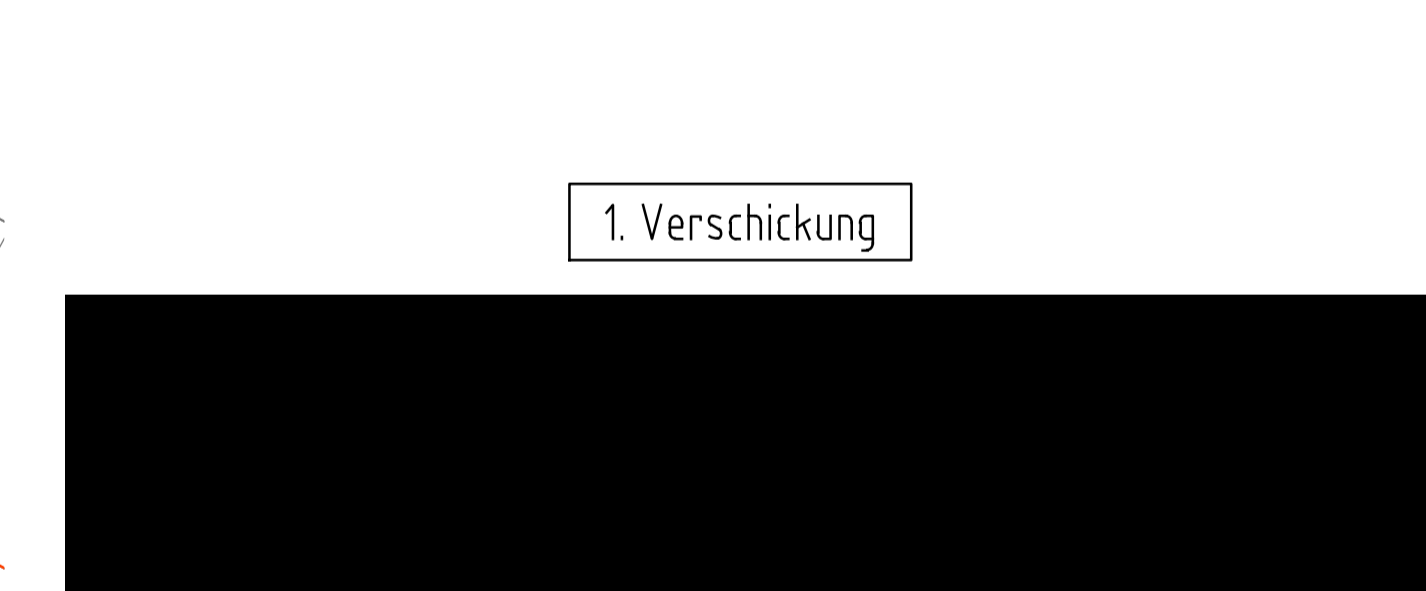


- ### Zeichenerklärung Bestand
- Zaun
  - Hecke
  - vorh. Straßenbegrenzungslinie
  - Grenze
  - Baum
  - Baumschutzbügel
  - Wasser-Gasschieberschild
  - Wasserhydrantschild
  - Hydrant
  - Verkehrszeichen
  - Straßenschild
  - Siedeldeckel / -schle mit Höhenangabe
  - Wasser-Gasschieber
  - Hoch-, Tief-, Rasenbord
  - Mauer
  - Höhenpunkt mit Höhenangabe
  - Schacht Versorger: Elektrizitäts-werk, Kommunikation
  - Trümmer mit Höhenangabe
  - Briefkasten, Briefauf-behaltungskasten
  - Kasten Versorger: Elektrizitäts-werk, Kommunikation
  - Holz-, Betonmast
  - Poller
  - Lifffasssäule
  - Telefonzelle
  - Ampel
  - Straßenleuchte

- ### Oberflächenbefestigung
- BD Bituminöse Decke
  - BN Beton
  - BT Betonsteine
  - GP Großpflaster
  - GR Grand
  - HD Holz
  - bef befestigt
  - unbef unbefestigt
  - PL Platten
  - RA Rasen
  - RG Rasengittersteine
  - ST Symbol Sand
  - VP Verbundpflaster
  - WB Wabensteine
  - ME Metall Metallgitter
  - NS Naturstein
  - OB Oberboden
  - KI Kies
  - KL Klinker
  - KP Kleinpflaster

- ### Planung
- Hochbord - Beton
  - Tiefbord - Beton
  - Abgesenkter Bord
  - Belagwechsel
  - Baum
  - Abbruch / Rodung
  - Beleuchtungsast
  - Poller
  - Fahrbahn - Asphalt
  - Fahrbahn - Asphalt Deckenerneuerung
  - Fahrbahn - Natursteinpflaster
  - Parkstand
  - Gehweg - Platten aus Beton 50x50 cm, 50x25 cm
  - Überhangstreifen / Sicherheitsstreifen
  - Pflaster aus Beton 25x25 cm
  - Radweg - Pflaster aus Beton 25x25 cm
  - wassergebundene Befestigung
  - Grünfläche
  - Fahrradbügel
  - Blindenleitsystem

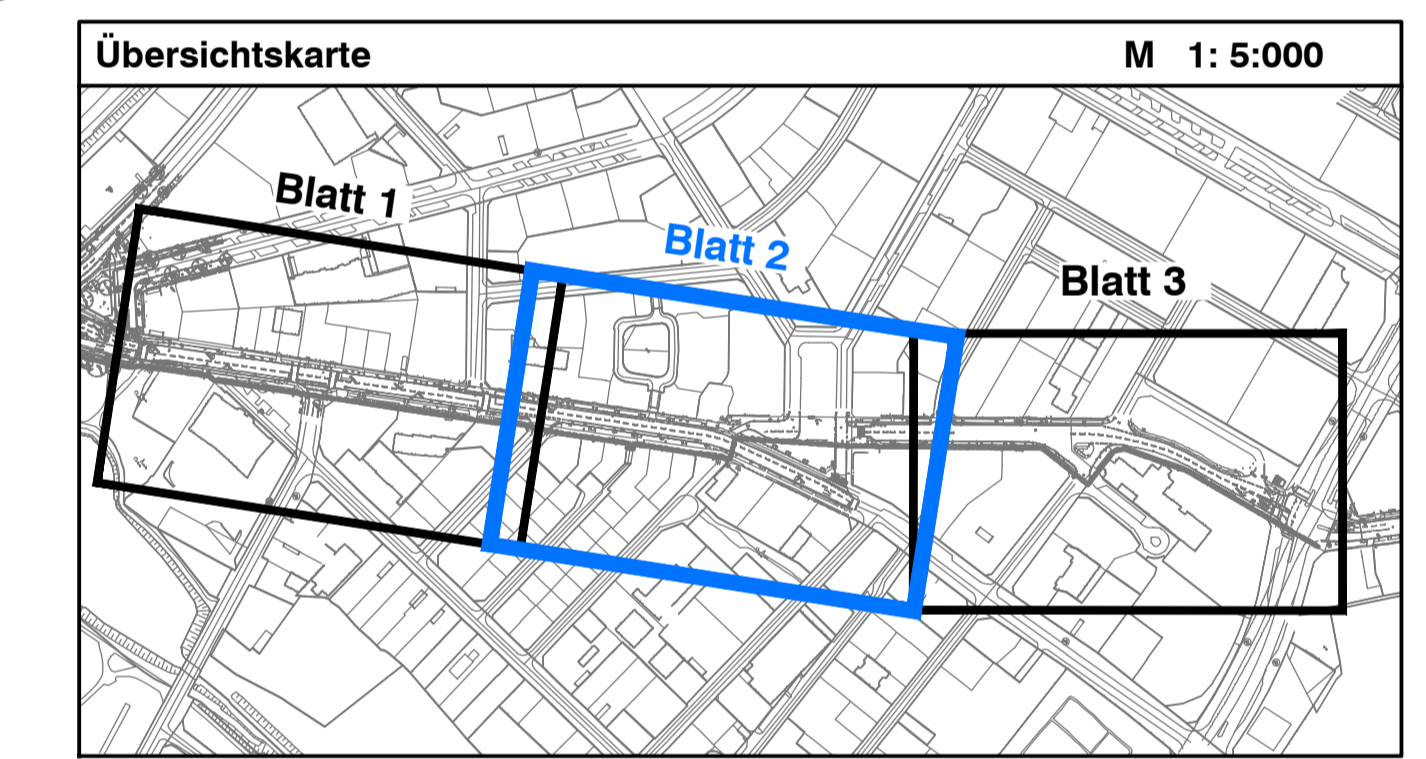

Index	Änderungen und Ergänzungen	Bearbeitet (Name)	Leit- / Kurzzeichen und Unterschrift	Datum

Bedarfsfräger: **Freie und Hansestadt Hamburg**  
Behörde für Wirtschaft, Verkehr und Innovation

Realisierungsträger: **Freie und Hansestadt Hamburg**  
Bezirksamt Wandsbek  
Direktat Wirtschaft, Bauen und Umwelt  
Fachamt Management des öffentlichen Raumes

Baumaßnahme: Veloroute 6, Abschnitt W13	Datum: 01.11.2018 Bearbeitet: [Name]
Teilbaumaßnahme: Stormarner Straße ab Knoten Dithmarscher Straße, Walddorferstraße bis Elsässer Straße, Eulenkamp bis Ring 2	Überschrift, Projektleiter / Sachbearbeiter Datum: [Datum] Fachtechnisch geprüft Überschrift, Abschlußzeichner
Planinhalt: Lageplan - Straßenbau-	Datum: [Datum] Aufgestellt: [Name]
Zeichnung Nr: 16-052 / 04-02	Maßstab: 1:250
Datum: [Datum] Geprüft: [Name]	Datum: [Datum] Freigegeben: [Name]
Überschrift, Technische Aufsicht	Überschrift, Fachamtsleiter

**Bezugssystem/Abbildungssystem:**  
ETRS 89/ Gauß-Krüger

Höhenystem DHN 92

Die schwarz dargestellten Grenzen und grau dargestellten Gebäude wurden aus Katasterunterlagen (ALKIS) digitalisiert und haben daher nur grafische Genauigkeit. Die Grenzen wurden örtlich nicht überprüft. Für die Übereinstimmung mit der Ortslichkeit kann keine Gewähr übernommen werden.

Vermessung erstellt:  
Freie und Hansestadt Hamburg  
Landesbetrieb Geoinformation und Vermessung  
Kommunale Vermessung  
Neuenfelder Straße 19  
21109 Hamburg

Datum der Vermessung: Aug./ Sept. 2017

Parkplatzbilanz (Gesamt: -3)			Fahrradstellplatzbilanz (FAP) (Gesamt: +118)			Baumbilanz (Gesamt: +13)		
Längsparker	entfällt	Nachher	Vorher	entfällt	Nachher	Vorher	entfällt	Nachher
74	11	63	29	29	0	57	0	70
Senkrechtparker	entfällt	Nachher	Vorher	entfällt	Nachher	Vorher	entfällt	Nachher
0	0	37	0	0	118	0	0	13
Schrägparker	entfällt	Nachher	Vorher	entfällt	Nachher	Vorher	entfällt	Nachher
0	0	0	0	0	0	0	0	0

W:\Projekte\17053\_17061\Verkehrsmittelp2\_Vorplanung\LP\_01\_21.dwg, LPT\_02\_01.11.2018 15:50:32