


### LEGENDE

- Planungsraum
- Hochbord
- Hochbord abgesenkt
- Tiefbord
- taktiler Trennstreifen
- Fahrradanhänger vorhanden / geplant
- Überdachte Doppelstockparker, beidseitig
- Fahrradsammelschließanlage, einseitig
- Fahrradsammelschließanlage mit Mittelgang und Doppelstockparker
- Bank
- Baumbestand
- Baumneupflanzung
- Nummerierung der Fahrradstellplatz-Teilflächen (lt. Erläuterungsbericht)

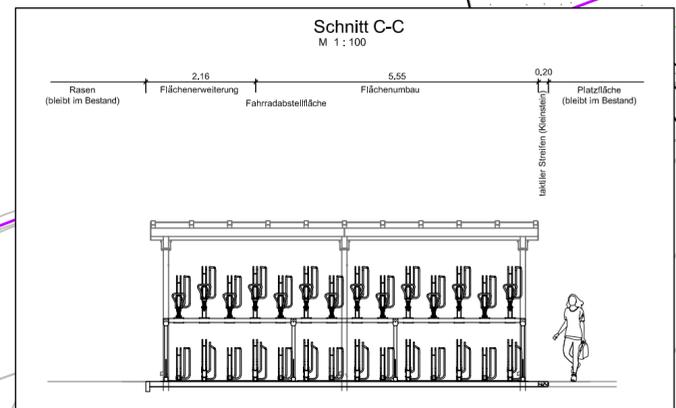

**Entwurf**

	Datum	Zeichen
bearbeitet	Okt. 2018	
gezeichnet	Okt. 2018	
geprüft:		

**P + R-Betriebsgesellschaft mbH**  
Steinstraße 20 • 20095 Hamburg

Unterlage : 3  
Blatt Nr.: 2  
Reg. Nr.:

	Datum	Zeichen
<b>Hamburg U/S Ohlsdorf Bike- and Ride-Anlage</b>		
Lageplan – Ohlsdorf Ost Fuhsbüttler Straße		
Maßstab: 1 : 250		


Die Höhen beziehen sich auf NHN.  
Die Koordinaten beziehen sich auf ETRS89-GK (Hamburg = System 320).

	<p>aufgenommen 12.-16.03.2018 gezeichnet 15.-21.03.2018</p>	
Austeller DATUM		