


- Legende:**
- vorh. Straßenbegrenzungslinie gem. B-Plan / ALKIS
  - Richtungsverlauf d. vorh. Straßenbegrenzungslinie
  - vorh. Flurstücksgrenzen
  - vorh. Brückenbauwerk
  - vorh. Schacht
  - vorh. Trumme, Aufsatz 300x500 / 500x500
  - vorh. Beleuchtung
  - vorh. Baum laut DSGK / ALKIS / Aufmaß
  - vorh. Baum besetzen
  - vorh. Querneigung
  - vorh. Fahrdarlehnbügel
  - vorh. Poller
  - vorh. Einfahrtszuwegung
  - gepl. Granit-Betonhochbord, 1215/25 cm
  - gepl. Granit-Betonhochbord, 1215/25 cm, abgesenkt
  - gepl. Betonleibbord, 820 cm
  - gepl. Beleuchtung (Auslegemaß)
  - gepl. Fahrdarlehnbügel
  - gepl. Stadtrais-Station
  - gepl. Überdachung mit Doppelstockparker
  - gepl. Schließfächer
  - gepl. Fahrradsammelstange

- BD** Fahrbahn Asphalt, Deckschicht aus AC 8 D N gem. ReStra Tafel 1, Bk 1.0, Zeile 2.3
- BD** vorh. Asphaltbefestigung 3,5 cm fräsen und Deckschicht aus AC 6 DN, d=3,5 cm herstellen
- PL** Gehweg Platten aus Beton 50/50/7 cm, grau gem. ReStra, 12 Tafel 6, Zeile 2
- BT** Leiteinrichtung für Sehbehinderte Pflastersteine aus Beton 25/25/7 cm, weiß, Noppenprofil gem. ReStra, Tafel 6, Zeile 2
- BT** B+R Anlage / Fahrgastwartefläche Pflastersteine aus Beton 25/25/7 cm, grau gem. ReStra, Tafel 6, Zeile 2
- KP** Begrenzungstreifen Klebefläster
- WB** Parkstand Pflastersteine aus Beton, Webersteine, d = 8, grau gem. ReStra, Tafel 3, Bk.0.3, Zeile 3
- GR** Nebenfläche Deckschicht ohne Bindemittel gem. ReStra, Tafel 6, Zeile 2
- RA** Grünfläche Rasen

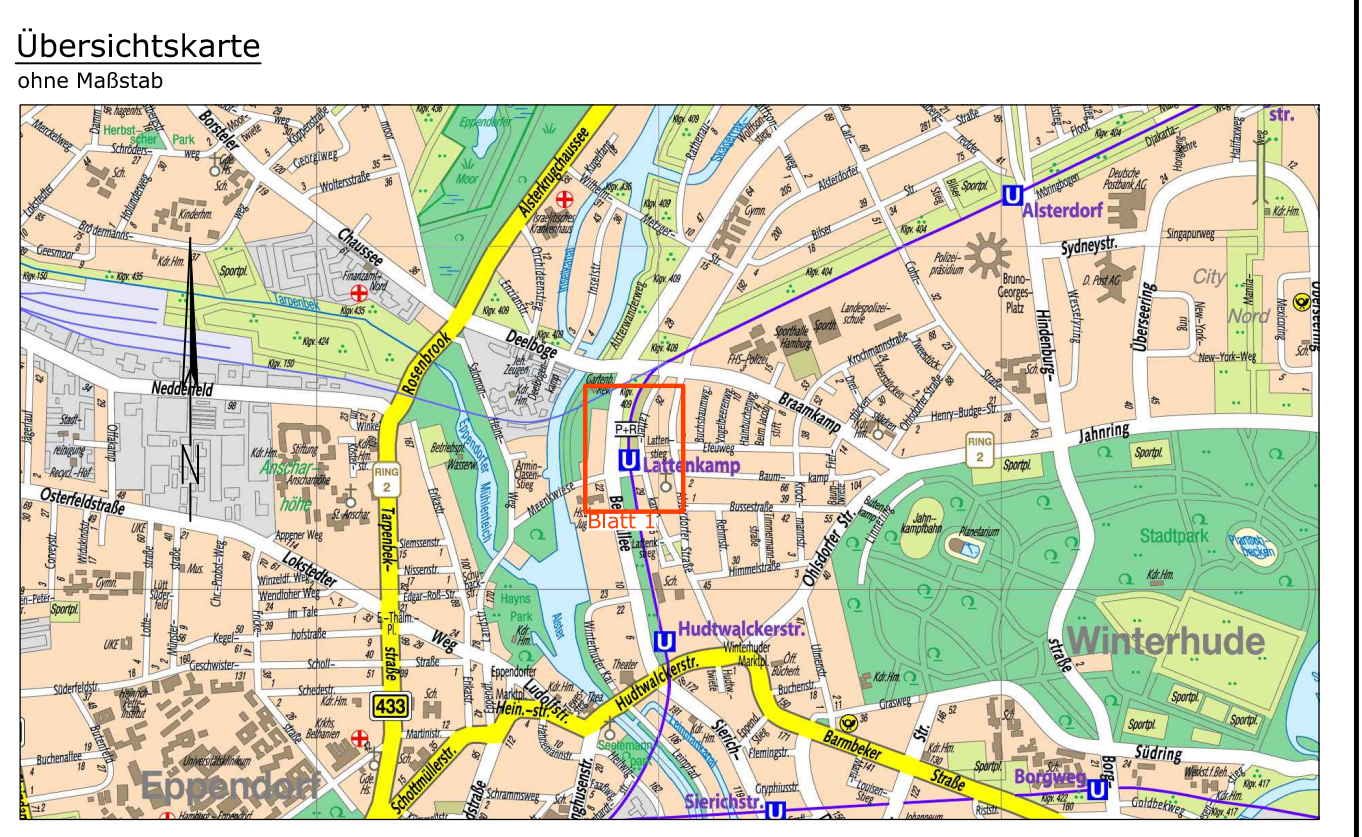

**B+R**  
**Umsetzung B+R-Entwicklungskonzept, Stufe I**

**Bauherr:** P + R-Betriebsgesellschaft mbH  
 Steinstraße 20  
 20095 Hamburg

**Geprüft:** [Name]

**Genehmigt:** [Name]

Planung	Verfasst:	Datum	Name
Gezeichnet	[Name]	Nov. 2018	[Name]
Bearbeitet	[Name]	Nov. 2018	[Name]
Geprüft	[Name]	Nov. 2018	[Name]
Verfasst	[Name]	07.11.2018	[Name]

**Architekt:** [Name]

Index	Datum	Erstellt	Geprüft	Freigebe	Art der Änderung

**Planname:** Lageplan B+R-Anlage Haltestelle Lattenkamp

**Bemerkungen:** Lageplan

**Blattgröße:** [Information]

**Maßstab:** 1:250

**Plan-Nr.:** [Information]

Druckdatum: 07.11.2018 | Datei: B+R\_Anlage\_Lattenkamp\_Lageplan.dwg | Layout: [Information]