


Darstellung der Hochbahnplanung vom 31.05.2018 nachrichtlich

Haltestelle Überseering (West)

Index	Station	Änderungen und Ergänzungen	Aufgestellt	Datum
09		Tiefborde 8 cm und 10 cm getrennt dargestellt		04.12.2020
08		20+048.000 FGU Typ 0 gegen Typ 1 getauscht		04.12.2020
07		20+090.000 Radfahrer Aufleitung verlängert		06.10.2020
06		20+090.000 Radbögel von Stat. 20+120.000 an den Fahrbahnrand verschoben		06.10.2020
05		10+060.000 Radbögel von Stat. 10+110.000 an den Fahrbahnrand verschoben		06.10.2020
04		20+050.000 FGU verschoben		06.10.2020
03		10+100.000 Markierung Radfahrstreifen zur Aufleitung durchgezogen, Strich-Lücke Markierung radfahrstreifenseitig		06.10.2020
02		Taktile Leitelemente an U-Bahnniedergängen entfernt		06.10.2020
01		Nicht kontrastierende taktile Leitelemente an Gehwegüberfahrten entfernt		06.10.2020

LEGENDE

- Hochbord
- Hochbord, abgeseht
- Streifen aus Pflaster
- Hochbord vorhanden
- Hochbord, abgeseht, vorhanden
- Tiefbord 8 cm, 10 cm
- Wasserlauf
- Kasseler Sonderbord
- Bodenindikatoren weiß, (Noppenpflaster)
- Bodenindikatoren weiß, (Rippenpflaster)
- Gehweg, Betonpflaster, grau (25/25)
- Gehweg, Betonplatten, anthrazit (50/50 ; 50/75)
- Sonderflächen, Betonplatten, anthrazit (50/50 ; 50/75)
- Baum, vorhanden
- Baum, neu
- Übergang historischer Radweg auf Gehweg
Gehwegplatten 50/50 grau und anthrazit
- Fahrradbügel
- Haltestellenmast / Dynamische Fahrgastinformation
- Fahrausweisautomat
- Duo Stellplatz StadRAD / Terminal StadRAD

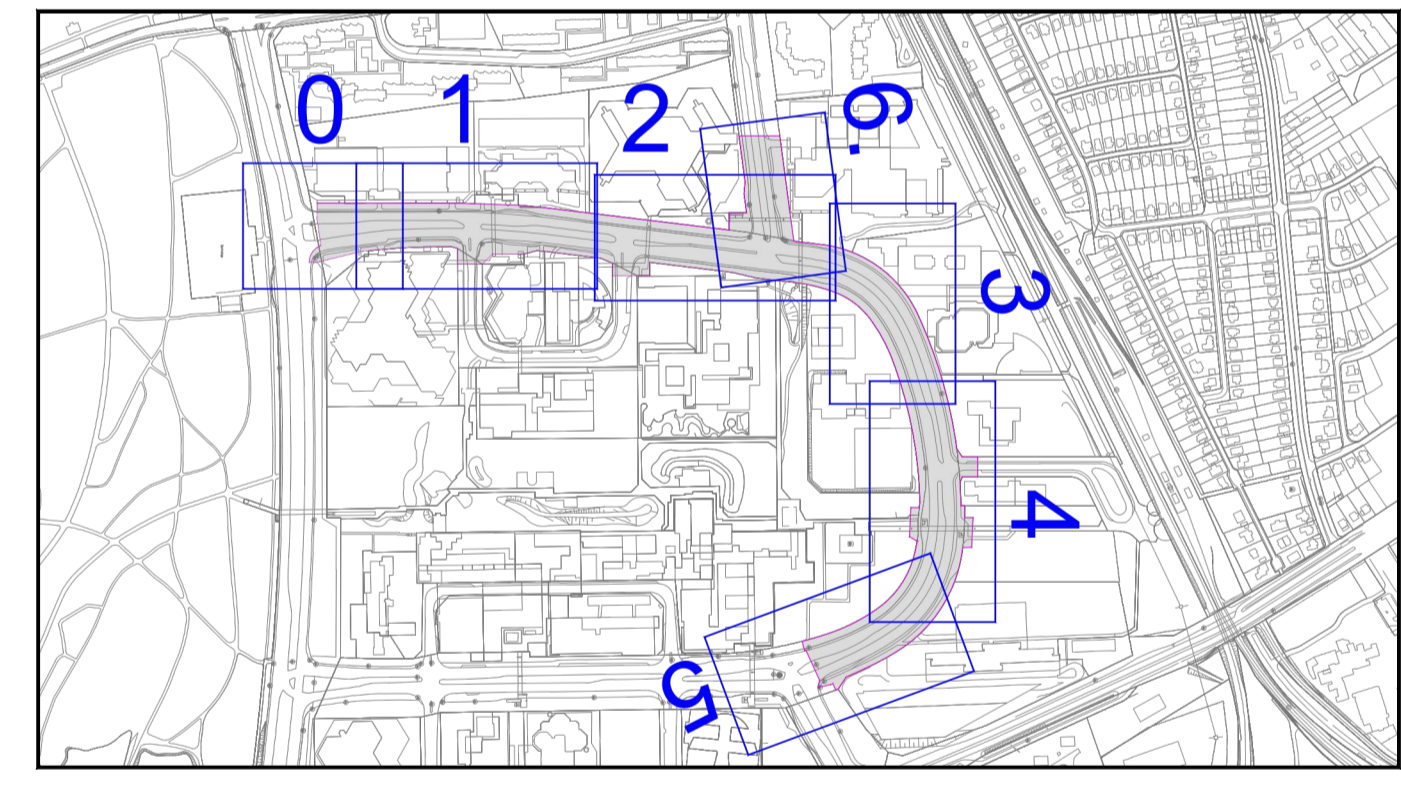

Planverfasser:

	Datum	Zeichen
bearbeitet	06.05.2020	
gezeichnet	06.05.2020	
geprüft	06.05.2020	

Index	Änderungen und Ergänzungen	Aufgestellt	Datum
--	Siehe oben, separates Indexfeld		06.10.2020

FREIE UND HANSESTADT HAMBURG
Landesbetrieb Straßen, Brücken und Gewässer
Projekt Busbeschleunigung - GF/PB -

Baumaßnahme: Busbeschleunigung MetroBuslinie 20

Teilbaumaßnahme: Westlicher Überseering von Jahnring bis Hebebrandstraße

Planinhalt: Lageplan Blatt 0

Zeichnungs-Nr.: 17-11817-04-00

Maßstab: 1:250

Bearbeitet: - S1 -
Datum: 07.05.2020
Aufgestellt: - S1 -
Datum: 07.05.2020
Freigegeben: - S1 -
Datum: 08.05.2020