


Legende

- in Aussicht gen. Straßenbegrenzungslinie
- vorh. Flurstücksgrenze
- gepl. Hochbord neu / abgesenkt
- gepl. Tiefbord
- vorh. / gepl. Leuchte
- vorh. / gefällt / gepl. Baum
- vorh. / gepl. Straßenablauf
- vorh. / gepl. Schacht Schachtdeckel
- vorh. Baumschutzbügel / gepl. Fahrradlehnbügel
- Gehweg: Betonplatten 25/25/7
- Sicherheitsstreifen: Betonplatten 25/25/7
- Parkstreifen: Betonwabensteine d=8 cm
- Überfahrten: Betonwabensteine d=8 cm
- Anpassung Wasserlauf aus Schlackensteinen
- Grünfläche
- Schürfe im Rahmen der Wurzeluntersuchung

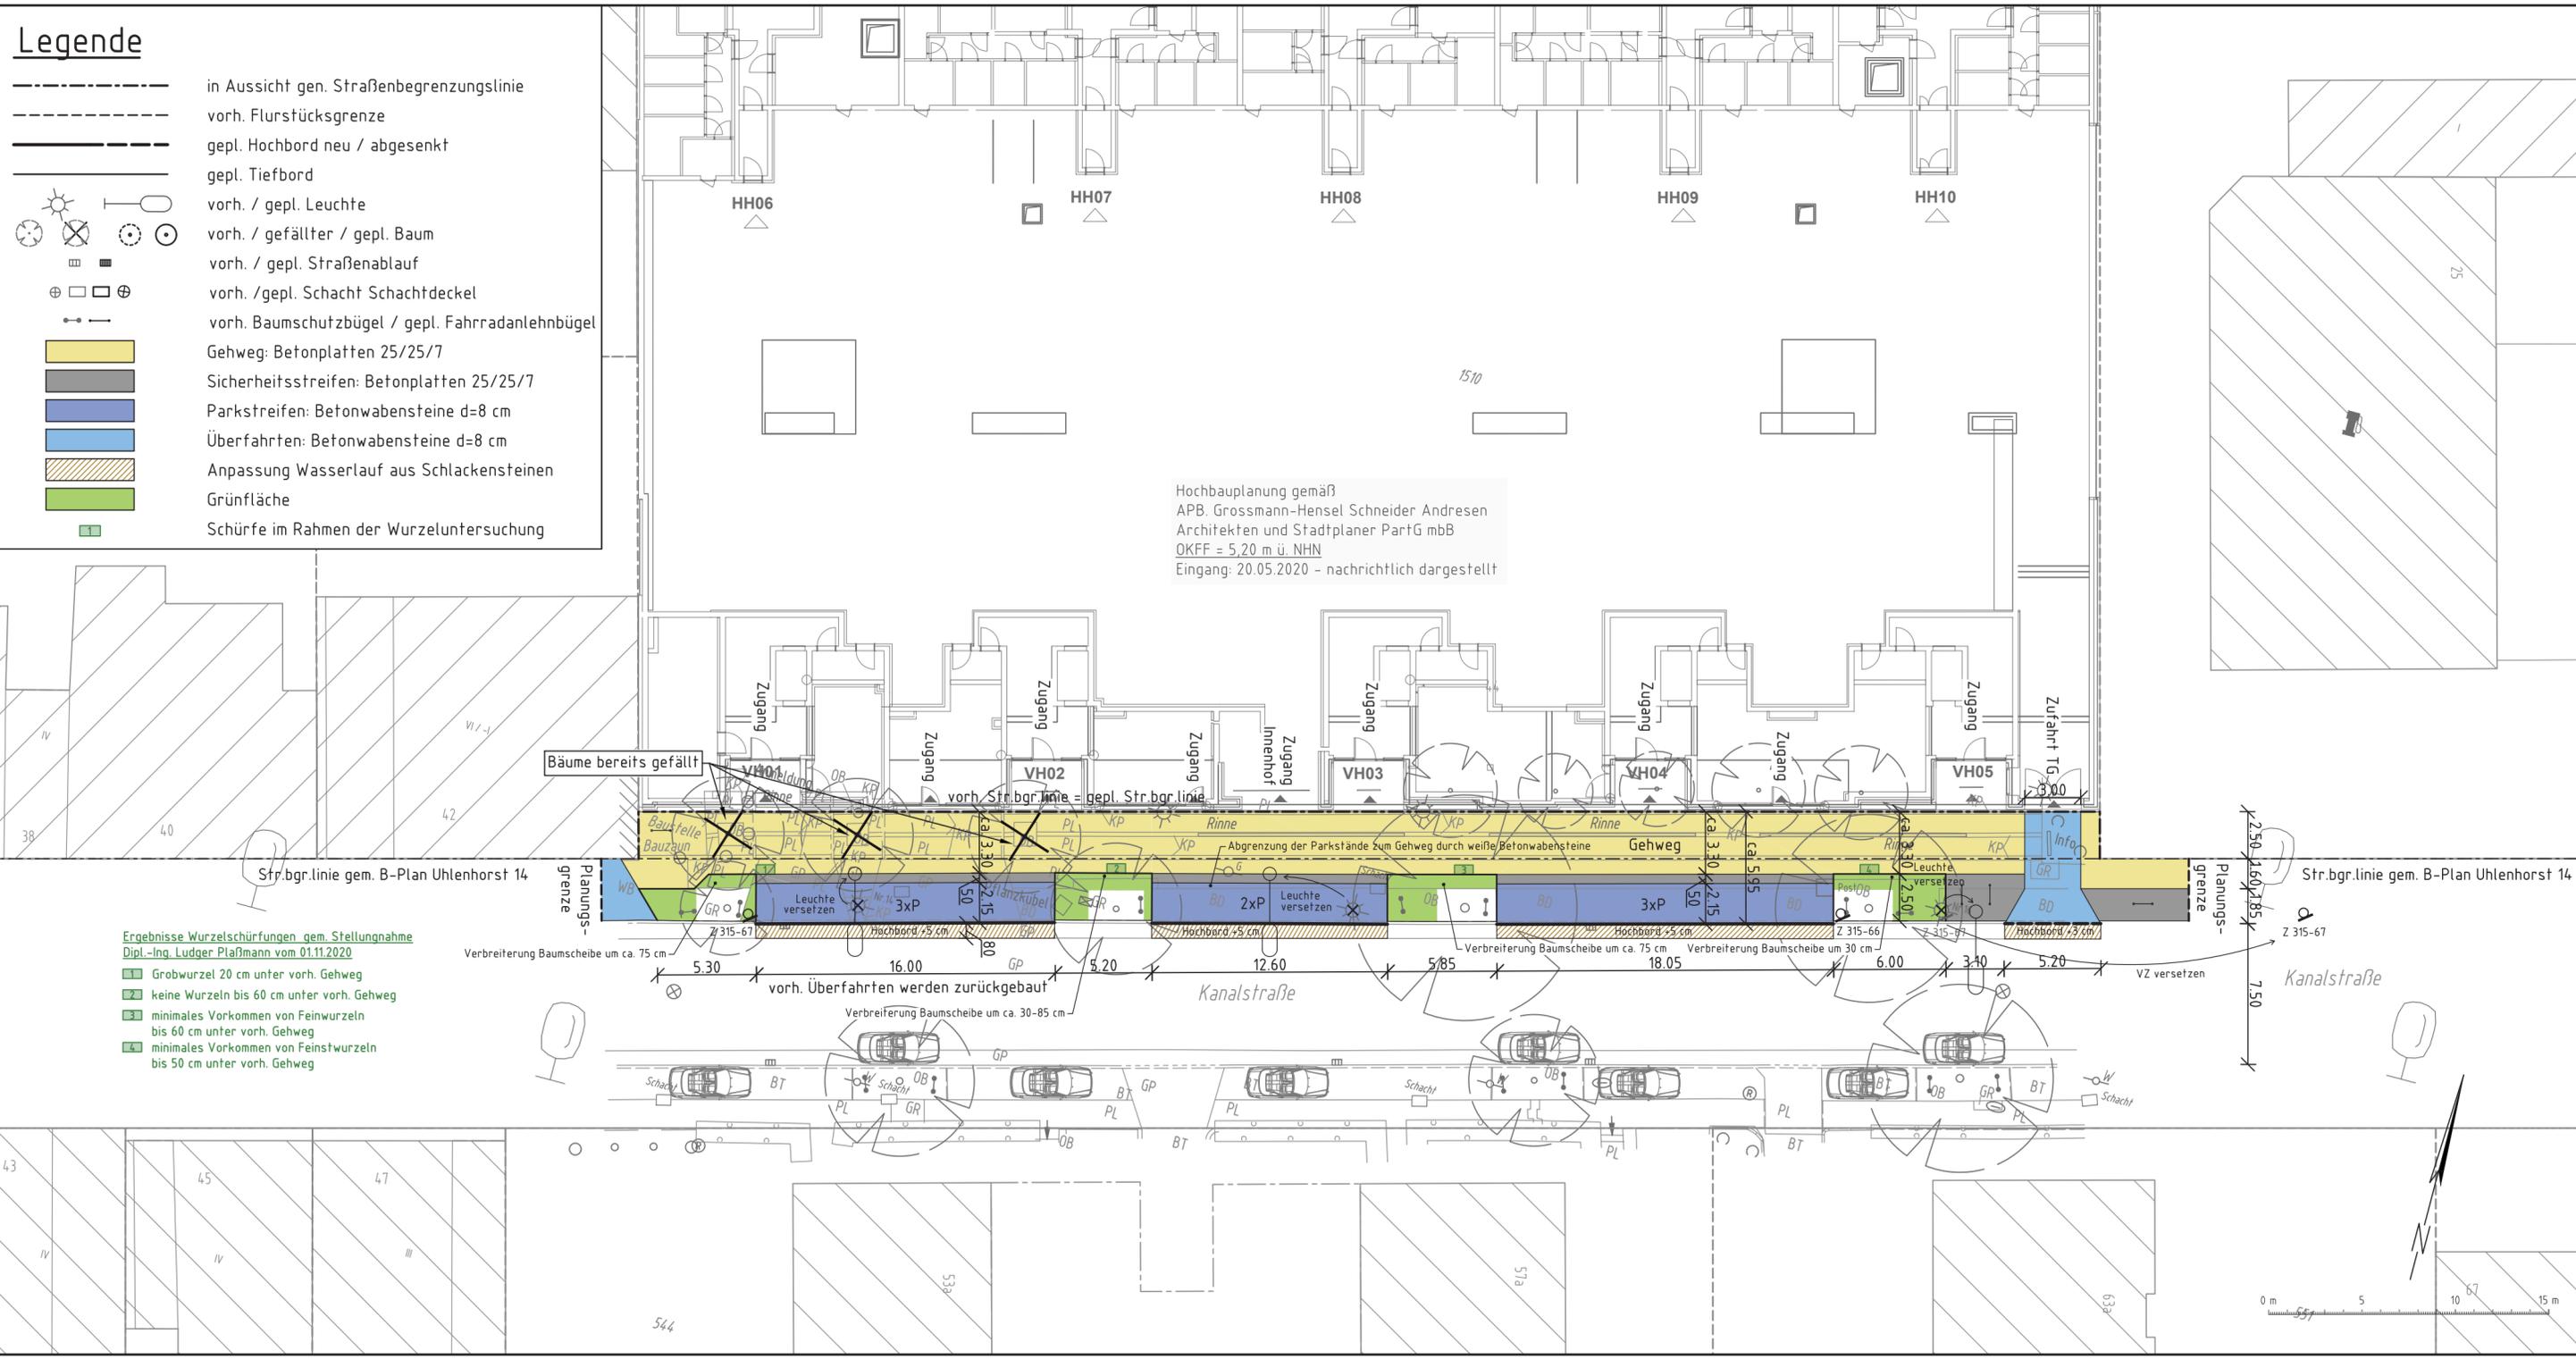

Hochbauplanung gemäß
 APB. Grossmann-Hensel Schneider Andresen
 Architekten und Stadtplaner PartG mbB
 OKFF = 5,20 m ü. NHN
 Eingang: 20.05.2020 - nachrichtlich dargestellt

Ergebnisse Wurzelschürfungen gem. Stellungnahme
 Dipl.-Ing. Ludger Pfaffmann vom 01.11.2020

- Grobwurzel 20 cm unter vorh. Gehweg
- keine Wurzeln bis 60 cm unter vorh. Gehweg
- minimales Vorkommen von Feinwurzeln bis 60 cm unter vorh. Gehweg
- minimales Vorkommen von Feinstwurzeln bis 50 cm unter vorh. Gehweg

Projekt:		Projektnummer: 2019028	
Maßstab: 1:250		Lagebezug ETRS89 Abbildung GK (LS320HH) Die Höhen sind in m über NHN angegeben	
Verfasst:		Verfasst:	
Sachbearbeiter:		Sachbearbeiter:	
Gezeichnet:		Gezeichnet:	
Stand: 23. Dezember 2020		Stand: 23. Dezember 2020	
Projektnummer / Referenzdateien: H:\wfw\19\19028\CAD-Planung\19028-320-wfw-P.dwg Plottdatei: H:\wfw\19\19028\Plots\VL19028-320-wfw-KS-VL.pdf Datengrundlage: <small>Datenbank Deutschland: http://www.govdata.de/dl-akky-2-0. Karte veröffentlicht durch die Freie und Hansestadt Hamburg, Landesbetrieb Geoinformation und Vermessung - http://suche.transparenz.hamburg.de Amtliches Liegenschaftskatasterinformationssystem ALK/SB Freie und Hansestadt Hamburg, Landesbetrieb Geoinformation und Vermessung www.govdata.de</small>			
Index	Änderungen und Ergänzungen	Bearbeitet (Name)	Leit- / Kurzzeichen und Unterschrift
Bedarfsträger: Freie und Hansestadt Hamburg Bezirksamt Hamburg - Nord Dezernat Wirtschaft, Bauen und Umwelt Fachamt Management des öffentlichen Raumes Fachbereich Tiefbau			
Realisierungsträger: Freie und Hansestadt Hamburg Bezirksamt Hamburg - Nord Dezernat Wirtschaft, Bauen und Umwelt Fachamt Management des öffentlichen Raumes Fachbereich Tiefbau			
Baumaßnahme:		Datum: 13.01.2021	
Private Erschließung Kanalstraße 44 B-Plan Uhlenhorst 14		Bearbeitet: Unterschrift, N / MR 2214	
Teilbaumaßnahme:		Datum: 15.01.2021	
Umbau Nebenflächen		Fachtechnisch geprüft: Unterschrift, N / MR 220 V	
Planinhalt:		Datum: 20.01.2021	
Verkehrstechnischer Lageplan		Aufgestellt: Unterschrift, N / MR 20	
Zeichnungs-Nr.:	Maßstab:	Datum:	
N/MR2-2019-016-LP-01	1:250	Geprüft:	
Datum:		Datum:	
Geprüft:		Freigegeben:	
Unterschrift, Technische Aufsicht		Unterschrift, N / MR - L	