


Zeichenerklärung

	vorh. / gepl. Straßenbeleuchtung		vorh. / gepl. LSA
	vorh. / gepl. / zu erneuernder Straßenablauf		vorh. / gepl. Fahrgastunterstand
	vorh. / gepl. Verkehrszeichen		vorh. / gepl. Haltestellenmast
	vorhandener Baum		
	zu fallender Baum		
	geplanter Baum, Neupflanzung		
	Fahrbahn (Asphalt)		Grünfläche
	Rotmarkierung auf Fahrbahn		Überfahrt, Betonwabensteinpflaster
	Radweg (Betonsteinpflaster, rot, 25/25 cm)		Busverkehrsfläche, Beton
	Gehweg/Sicherheitsstreifen (Betonsteinpflaster, grau, 25/25 cm)		Parkflächen, Betonwabensteinpflaster
	Gehweg (Betonsteinplatten, grau, 50/50 cm)		Bodenindikatoren (Rippen- und Noppenplatten)
	Bussonderbord		Straßenbegrenzungslinie
	Hochbord		in Aussicht genommene Str.begr.linie
	abgesenkter Hochbord		
	Tiefbord		

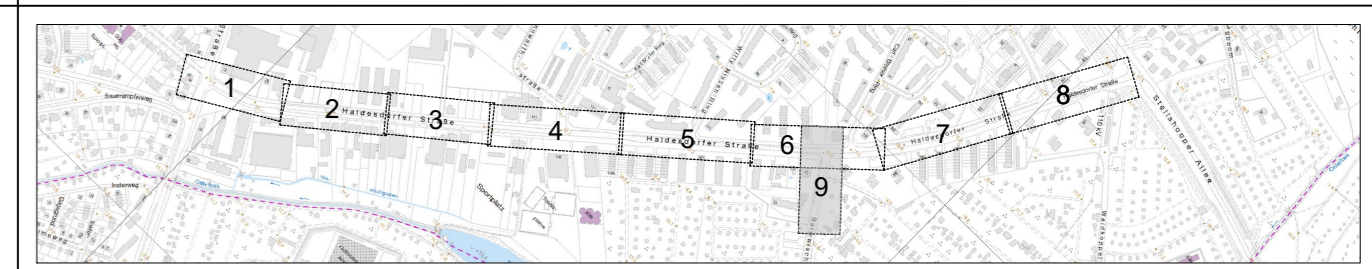

Planverfasser: ARNDT IDC
Infrastructure & Development Consultants

	Datum	bearbeitet	geprüft
	09.09.2020	NLe	

Index	Änderungen und Ergänzungen	Bearbeitet (Name)	Leit- / Kurzzeichen und Unterschrift	Datum

Bedarfsträger: **Freie und Hansestadt Hamburg**
 Bezirksamt Wandsbek
 Dezernat Wirtschaft, Bauen und Umwelt
 Fachamt Management des öffentlichen Raumes
 Fachbereich Straßenplanung

Realisierungsträger: **Freie und Hansestadt Hamburg**
 Bezirksamt Wandsbek
 Dezernat Wirtschaft, Bauen und Umwelt
 Fachamt Management des öffentlichen Raumes
 Fachbereich Straßenplanung

Baumaßnahme: **Bezirkliche Radverkehrsmaßnahme, PN 15-021**

Teilbaumaßnahme: **Haldesdorfer Straße von Werder-Opern-Straße bis Steinhöper Allee**

Planinhalt: **Lageplan**

Zeichnungs Nr. : 15-021-29-09	Maßstab: 1 : 250	Datum:	Bearbeitet:
Datum:	Geprüft:	Unterschrift, Projektleiter / Sachbearbeiter	Unterschrift, Abschnittsleiter
Unterschrift, Technische Aufsicht	Unterschrift, Fachamtsleiter	Datum:	Aufgestellt:
		Unterschrift, Abteilungsleiter	Unterschrift, Fachamtsleiter
		Datum:	Freigegeben:
		Unterschrift, Fachamtsleiter	