


Lageplan
M 1 : 250

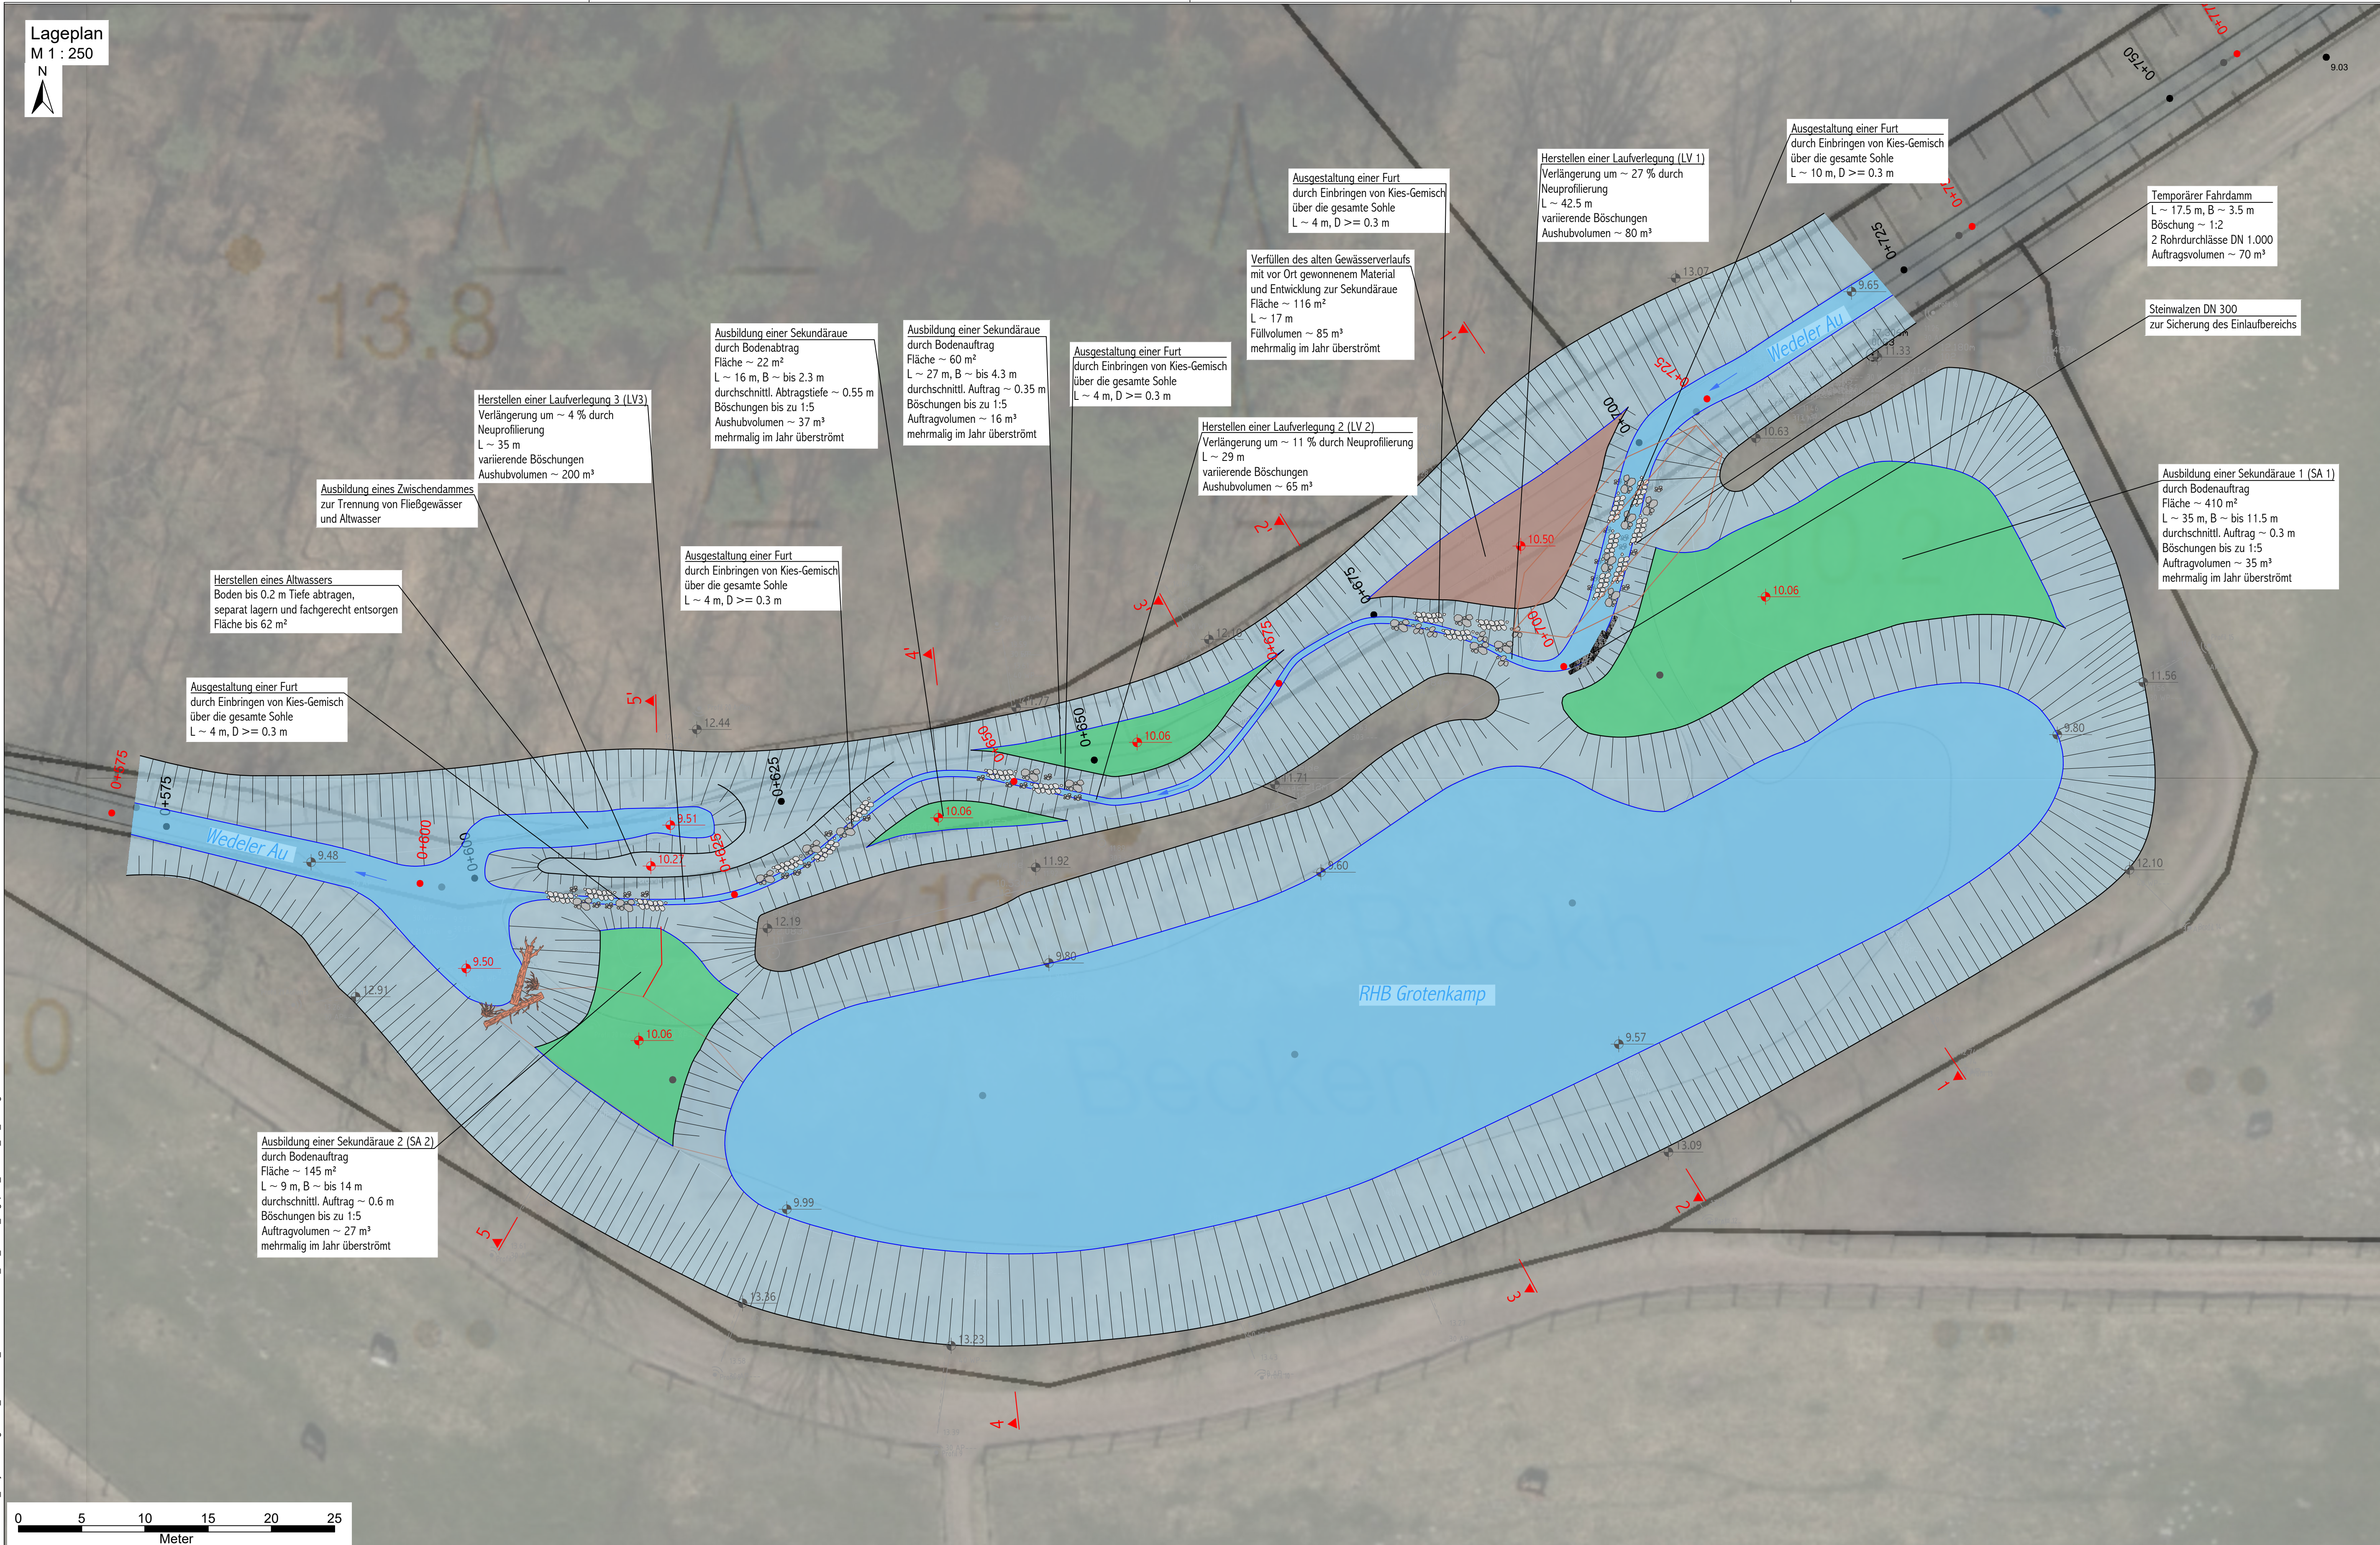

Zeichenerklärung

- Sekundäraue
- Sohle
- Böschung
- Geländeverfüllung
- Einbringen von Kies und Steinen
- Planungshöhen
- Bestandshöhen
- Querschnitte
- Stationierung Bestand
- Stationierung Planung

- nachrichtliche Darstellung folgender Plangrundlagen:
- [1] ALKIS: Transparenzportal Hamburg, veröffentlicht durch Landesbetrieb für Geoinformation und Vermessung, Stand: Oktober 2018; LS 310
 - [2] DKS: Digitale Karte 1:5000 Hamburg (DKS), Transparenzportal Hamburg, veröffentlicht durch Landesbetrieb für Geoinformation und Vermessung, Stand: Dezember 2017; LS 310
 - [3] Luftbilder: Digitale Orthofotos Hamburg, Transparenzportal Hamburg, veröffentlicht durch Landesbetrieb für Geoinformation und Vermessung, Stand: Frühjahr 2018; LS 310
 - [4] Vermessung, Vermessungs- und Ingenieurbüro Petrick & Partner, Stand 13.06.2019
Datei: 190619 Wedeler Au Lageplan Profilaufnahme.dwg, Lagestatus LS 320

Anmerkung:
Die Projektion von Lagestatus 310 auf Lagestatus 320 erfolgte manuell anhand von Grundstücksgrenzen. Bezüglich der Lagegenauigkeit wird von Seiten BWS keine Gewährleistung übernommen.

BWS GmbH
BODEN ■ WASSER ■ WATER ■ SOIL
Georgwerder Bogen 1 • 21109 Hamburg • Tel.: (041) 238 44 55-00

Erstellt:	05.08.2020	Projekt-Nr.:	20.P.017
Bearbeitet:	P.F.	Stand:	GU
CAD:	A.D.	Lagebezug:	ETRS89, UTM
Geprüft:	C.G.	Blattgröße [mm]:	970 x 500

Index	Änderungen und Ergänzungen	Bearbeitet (Name)	Leit- / Kurzzeichen und Unterschrift	Datum

Bedarfsträger:
Freie und Hansestadt Hamburg
Bezirksamt Altona
Dezernat für Wirtschaft, Bauen und Umwelt

Realisierungsträger:
Freie und Hansestadt Hamburg
Bezirksamt Altona
Dezernat für Wirtschaft, Bauen und Umwelt
Fachamt Management des öffentlichen Raumes
Abschnitt Wasserwirtschaft

Baumaßnahme: Umsetzung WRRL - Ökolog. Aufwertung der Wedeler Au und ihrer Aue	Datum: Bearbeitet: A/MR 231 Unterschrift, Projektleiter / Sachbearbeiter
Teilbaumaßnahme: RHB Grotenkamp	Datum: Fachtechnisch geprüft: A/MR 230 Unterschrift, Abschnittsleiter
Planinhalt: Lageplan	Datum: Aufgestellt: A/MR 20 Unterschrift, Abteilungsleiter
Zeichnung Nr: 5.1	Maßstab: 1 : 250
Datum: Geprüft:	Datum: Freigegeben: A/MR Unterschrift, Fachamtsleiter
Unterschrift, Technische Aufsicht	

K:\RGS\23000_Projektunterlagen\340_Karen\1945_AnicCAD\20200602_GU_RGS2_Lageplan_Schnitts_LS_ard.dwg