

Bushaltestelle Sorenkoppel
 bemessen für 2 Gelenkbusse (19 m)
 Linien:
 Linie 11 (Sornhaltestelle)
 Linie X35 (Sornhaltestelle)
 Linie 163 (Richtung U Wandbek Markt)
 Linie 164 (Richtung Am Heggen)
 Linie 618 (Richtung U Wandbek Markt)
 max. 21 Busse pro Stunde

Bushaltestelle Sorenkoppel
 bemessen für 2 Gelenkbusse (19 m)
 Linien:
 Linie 11 (Endhaltestelle)
 Linie X35 (Endhaltestelle)
 Linie 163 (Bf. Rahlstedt)
 Linie 164 (Bf. Rahlstedt)
 Linie 618 (Endhaltestelle)
 max. 20 Busse pro Stunde


Hinweis
 Im Bereich der Grünflächen sind Tiefbordsteine 8/20 cm geplant. Aus Baumschutzgründen kann auf den Tiefbordstein in Teilbereichen verzichtet werden. Die Festlegung erfolgt vor Ort während der Bauausführung.

Legende Verkehrsplanung

- vorh. Straßenbegrenzungslinie gem. B-Plan
- vorh. Flurstücksgrenze
- vorh. Schacht
- ☀ vorh. Beleuchtung
- ☐ vorh. Fahrradlenkbügel
- ☐ vorh. Baum laut ALKIS / Aufmaß
- ▲ vorh. Zufahrt / Zuwegung
- vorh. Querneigung
- gepl. Granit / Betonhochbord, 12/15/25 cm
- gepl. Granit / Betonhochbord, 12/25 / 10/25 cm, abgesenkt
- gepl. Betonhochbord, 8/20 cm
- gepl. Bussonderbord, 30/44/33 cm (18 cm Ansicht)
- gepl. Beleuchtung (Auslegemast)
- gepl. Fahrradlenkbügel
- gepl. Trumme, SW 34,5 mm
- gepl. Trumme, Bussonderbord
- gepl. Baum
- gepl. Querneigung
- gepl. Fahrgastunterstand mit Haltestellenmast

- BN Bushaltestelle am Fahrbahnrand frühhochfester Straßenbeton, gem. ReStra, Tafel 2, Bk 10, Zeile 1.3
- BD Fahrbahn, Deckschicht aus SMA 8 Hmb.
- PL Gehweg / Gehweg anleichen
- BT Pflastersteine aus Beton, 25/25/7 cm, grau, in Anlehnung an ReStra, Tafel 6, Zeile 2
- BT Radweg / Radweg anleichen
- BT Pflastersteine aus Beton, 25/25/7 cm, rot, in Anlehnung an ReStra, Tafel 6, Zeile 2
- BT Radweg Pflastersteine aus Beton, 25/25/10 cm, rot, in Anlehnung an ReStra, Tafel 6, Zeile 2
- BT Sicherheitstrapezform Pflastersteine aus Beton, 25/25/7 cm, grau, in Anlehnung an ReStra, Tafel 6, Zeile 2
- WB Parken / Parken anleichen
- WB Pflastersteine aus Beton, Wabensteine, d = 8 cm, grau, gem. ReStra, Tafel 3, Bk 0.3, Zeile 3 / vorh. Wabensteine umlegen
- WB Überfahrt Pflastersteine aus Beton, Wabensteine, d = 10 cm, grau, gem. ReStra, Tafel 3, Bk 1.8, Zeile 3
- WB Leiteinrichtung für Sehbehinderte Pflastersteine aus Beton 25/25/7 cm, weiß, Rippenprofil in Anlehnung an ReStra, Tafel 6, Zeile 2
- WB Leiteinrichtung für Sehbehinderte Pflastersteine aus Beton 25/25/7 cm, weiß, Noppenprofil in Anlehnung an ReStra, Tafel 6, Zeile 2
- WB Leiteinrichtung für Sehbehinderte Pflastersteine aus Beton 25/25/10 cm, weiß, Noppenprofil in Anlehnung an ReStra, Tafel 3, Bk 1.8, Zeile 2
- RA Grünfläche Rasen
- KP Kleinpflaster
- GR Nebenfläche Deckschicht ohne Bindemittel, gem. ReStra, Tafel 6, Zeile 2

Planungsgrundlage:
 - ALKIS; Stand Dez. 2018
 - Bestands- und Höhenplan über LGV; Stand Dez. 2018
 - Bezugskoordinatensystem:
 ETRS 89 - Abb. Gauß-Krüger (LS 320)
 - Höhenbezugsystem: DHHN 2016 (HS 170)

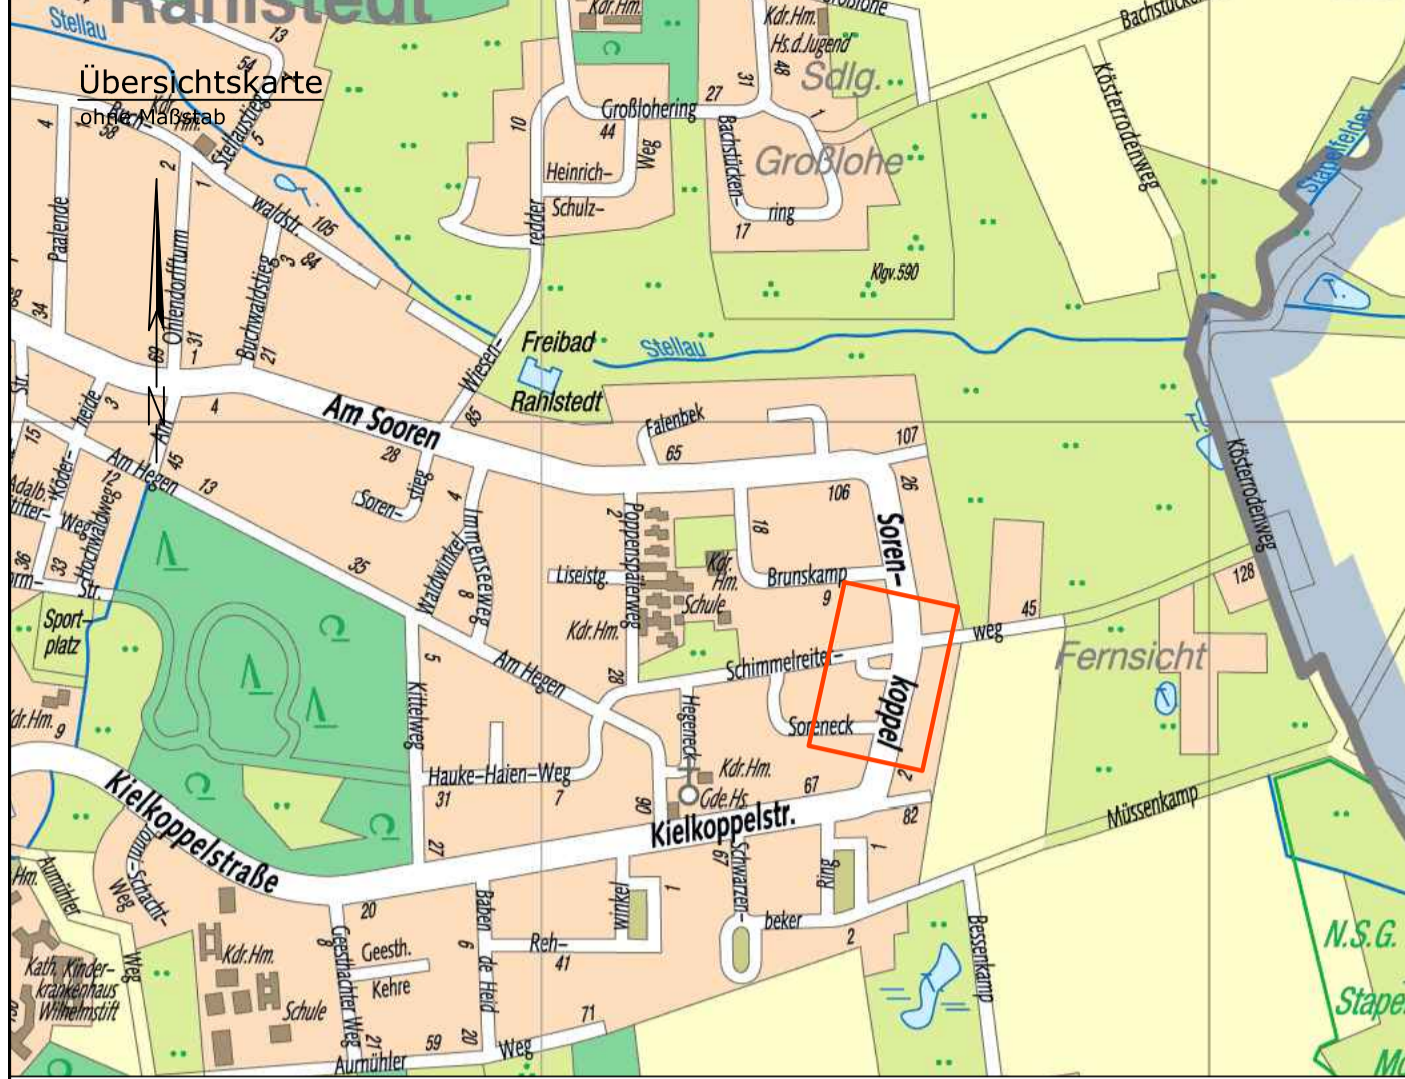

ingenieurbüro münster		Datum	Name
Ingenieurbüro Münster GmbH Straßen-, Tief- und Wasserbau Borsteler Chaussee 53 22453 Hamburg	Tel. (040) 41 32 73 - 0 Fax: (040) 41 32 73 50 mail: info@ib-muenster.de Web: www.ib-muenster.de	Gezeichnet Aug. 2020	■
		Bearbeitet Aug. 2020	■
		Geprüft Aug. 2020	■
		Verfasst 21.08.2020	gez. ppo.

Index	Änderungen und Ergänzungen	Bearbeitet (Name)	Leit- / Kurzzeichen und Unterschrift	Datum

Bedarfsträger: **Freie und Hansestadt Hamburg**
 Bezirksamt Wandsbek
 Dezernat Wirtschaft, Bauen und Umwelt
 Fachamt Management des öffentlichen Raumes
 Fachbereich Straßen

Realisierungsträger: **Freie und Hansestadt Hamburg**
 Bezirksamt Wandsbek
 Dezernat Wirtschaft, Bauen und Umwelt
 Fachamt Management des öffentlichen Raumes
 Fachbereich Straßen

Baumaßnahme: **Neu-, Um- und Ausbau von Straßen**

Teilbaumaßnahme: **Bushaltestelle Sorenkoppel**

Planinhalt: **Lageplan Schlussverschickung**

Zeichnung Nr.: 19-3691-04-01 Maßstab: 1 : 250

Datum:
 Geprüft:
 Unterschrift, Technische Aufsicht

Datum:
 Bearbeitet:
 Unterschrift, Projektleiter / Sachbearbeiter

Datum:
 Fachtechnisch geprüft:
 Unterschrift, Abschnittsleiter

Datum:
 Aufgestellt:
 Unterschrift, Abteilungsleiter

Datum:
 Freigegeben:
 Unterschrift, Fachamtsleiter

