


**LEGENDE**

	Abstandsfläche		Grundstücksgrenze
	Aufstellfläche Feuerwehr		Hydrant
	Baulast		Ist-Höhe
	Abstandsfläche Kasette		Soll-Höhe
	Kinderspielfläche 1.120m <sup>2</sup>		

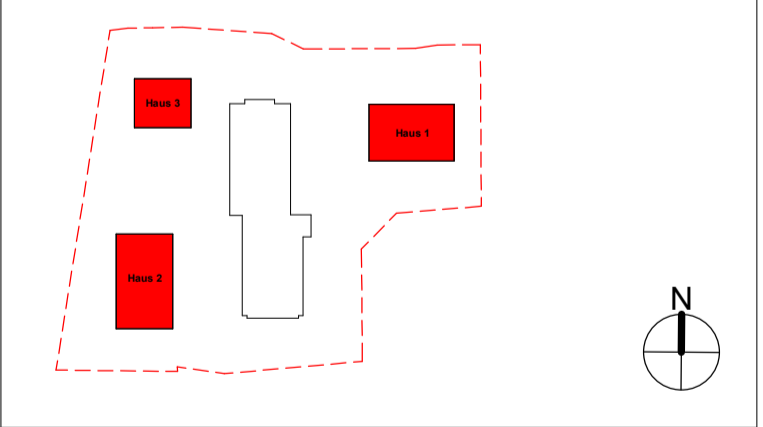

Bauvorhaben	<b>Neubau von drei Wohngebäuden und zwei Tiefgaragen</b>
Bauherr	SYCORAX Vermögensverwaltung GmbH Waldfparkstr. 3 01309 Dresden Telefon: +49 (0) 351 315859-53 Telefax: +49 (0) 351 402874-84 info@mirandaw.de
Architekt	siebrechtmünzesheimerarchitekten gmbh mattenweide 8, 20457 hamburg 040-325243110 info@smh.de
Planart	Antrag auf Baugenehmigung
Planinhalt	<b>Lageplan Außenanlagen</b>
gez. sk/jk	Datum 27.08.2020
Format A1	Maßstab M 1:200
	<b>IA</b>