


Legende:

- Leuchte vorh./geplant
- vorr./gepl./Lauch./Umzub. Straßenaufbau
- Baum vorh./geplant
- Signalgeber
- Pfosten
- Bügel
- Liftingsäule
- Telefonzelle
- Fahrgastunterstand
- Bank
- Verkehrszahlen vorh.
- Verkehrszahlen entfällt
- Verkehrszahlen geplant
- Flurstücksgränze
- Hochbord
- abgesenktes Hochbord
- Tiefbord
- Tiefbord 8/20
- Hecke

Bodenindikatoren

- Richtungsfeld (RF), Rippenplatte
- Leitstreifen (LS), Rippenplatte
- Aufmerksamkeitsstreifen (AS), Noppenplatte
- Begrenzungstreifen (BS), Noppenplatte
- Aufmerksamkeitsfeld (AF), Noppenplatte
- Einleitpfad (EF), Rippenplatte
- vorrh. Str.-begr.-linie
- In Auss. gen. Str.-begr.-linie
- Str.-begr.-linie gem. B-Plan

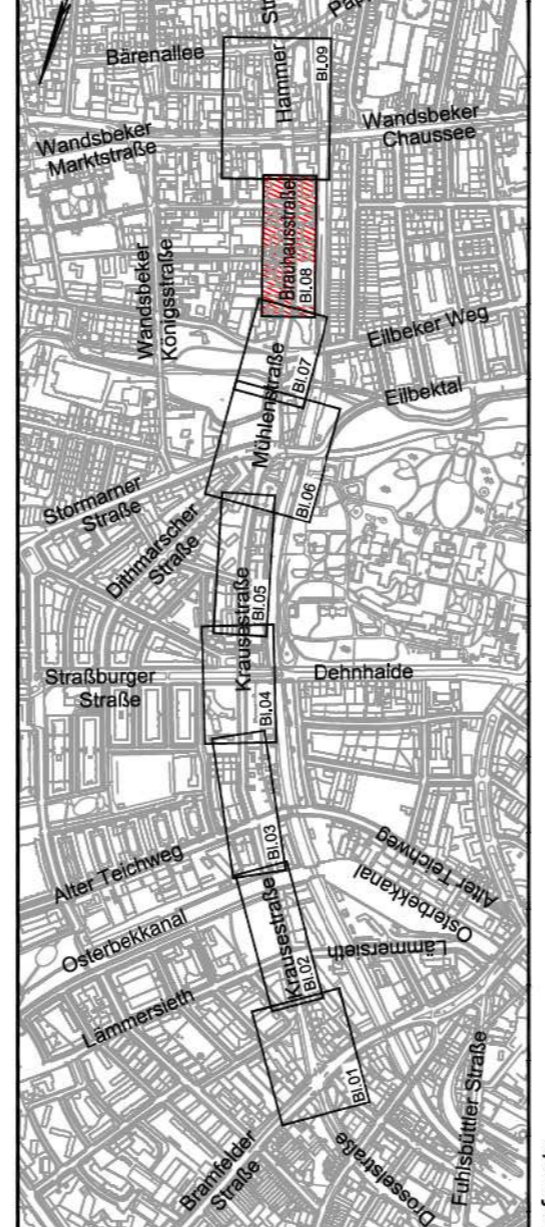

SCHMECK-JUNKER
Ingenieurgesellschaft mbH

Projekt: 1777a
 Standort:
 Gezeichnet:
 Datum: 22.07.2016
 per:
 Göttenstraße 14 - 20097 Hamburg Tel.: 040-696 525-0 Fax: -99 post@schmeck-junker.de

Index	Anmerkungen und Ergänzungen
Datum	Aufgezeichnet


Freie und Hansestadt Hamburg
Landesbetrieb Straßen, Brücken und Gewässer
Geschäftsbereich Stadtstraßen
- Fachbereich SZ -

Baumfallname: Krausestraße - Mühlenstraße - Brauhausstraße - Hammer Straße
 Teilbaumfallname: Brauhausstraße
 Zwischen Königsreihe und Brauhausstieg

Planfallname: Verkehrstechnischer Lageplan

Maßstab: 1:250

Zeichnungs-Nr.: 15/12173-04-08
 Datum: 15.07.2016

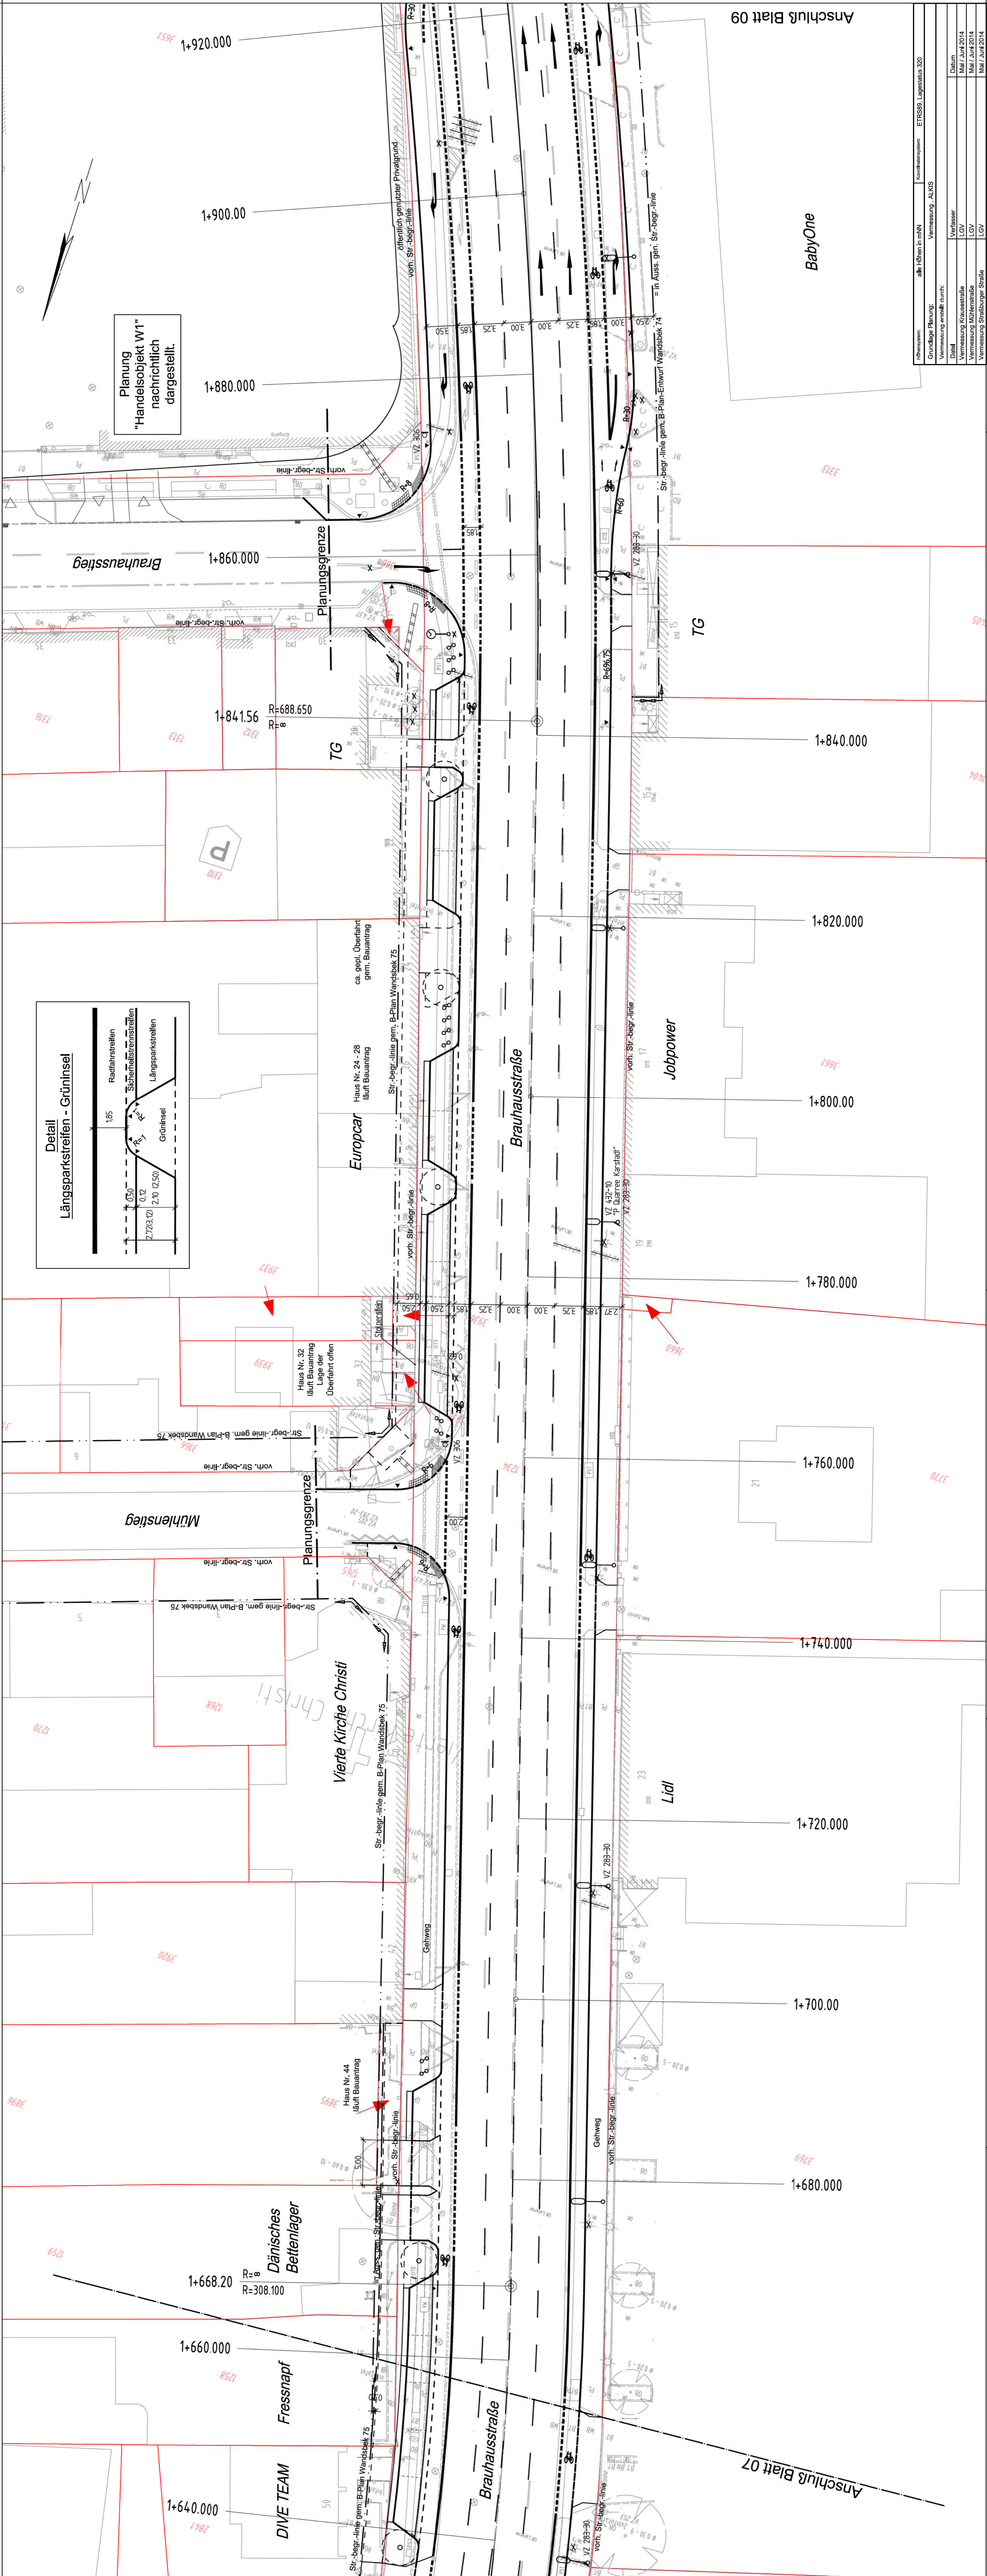

Interessen:	alle Höhen in mNN	Koordinatensystem:	ETRS89, Lagestabul. 320
Grundlage Planung:	Vermessung ALKIS	Datum:	Mai / Juni 2014
Vermessung anstelle nunt:	Vermessung	Datum:	Mai / Juni 2014
Datum:	LOV	Datum:	Mai / Juni 2014
Vermessung Krausestraße:	LOV	Datum:	Mai / Juni 2014
Vermessung Mühlenstraße:	LOV	Datum:	Mai / Juni 2014
Vermessung Straßeburger Straße:	LOV	Datum:	Mai / Juni 2014