



Planverfasser:

IOB
**Ingenieurbüro für Bauwesen
 Ohlenroth + Bruckhorst GmbH**
 21073 Hamburg, Buxtehuder Str. 112c, Tel./Fax (040) 780969 -0/-30
 E-Mail: info@iob-bauplanung.de Homepage: www.iob-bauplanung.de

Verfasst: Hamburg, den 24.08.2016
 gezeichnet: 320C15-47
 Skizze: WiMa 24.08.16
 Datum: 01.08.16
 Blatt: K1/08/16

Index	Änderungen und Ergänzungen	Bearbeitet	Leitzichen LSBG	Datum

FREIE UND HANSESTADT HAMBURG
 Landesbetrieb Straßen, Brücken und Gewässer
 Geschäftsbereich Straßen
 Fachbereich -S2-

Bearbeitet: 96Z
 Datum: 29.08.16
 Aufgestellt: 96Z
 Datum: 6.09.16
 Freigegeben: 96Z
 Datum: 6.09.16


Bearbeitet: -S2-
 Datum: 29.08.16
 Aufgestellt: -S2/PL-
 Datum: 6.09.16
 Freigegeben: -S20-

Baumabnahme:
Grundinstandsetzung Meindorfer Straße

Teilbaumaßnahme:
Oldenfelder Stieg bis Wiligamsstraße

Planinhalt:
**Verkehrstechnischer Lageplan
 Blatt 2**

Zeichnungs-Nr.: **08-603-04-102**
 Maßstab: **1:250**

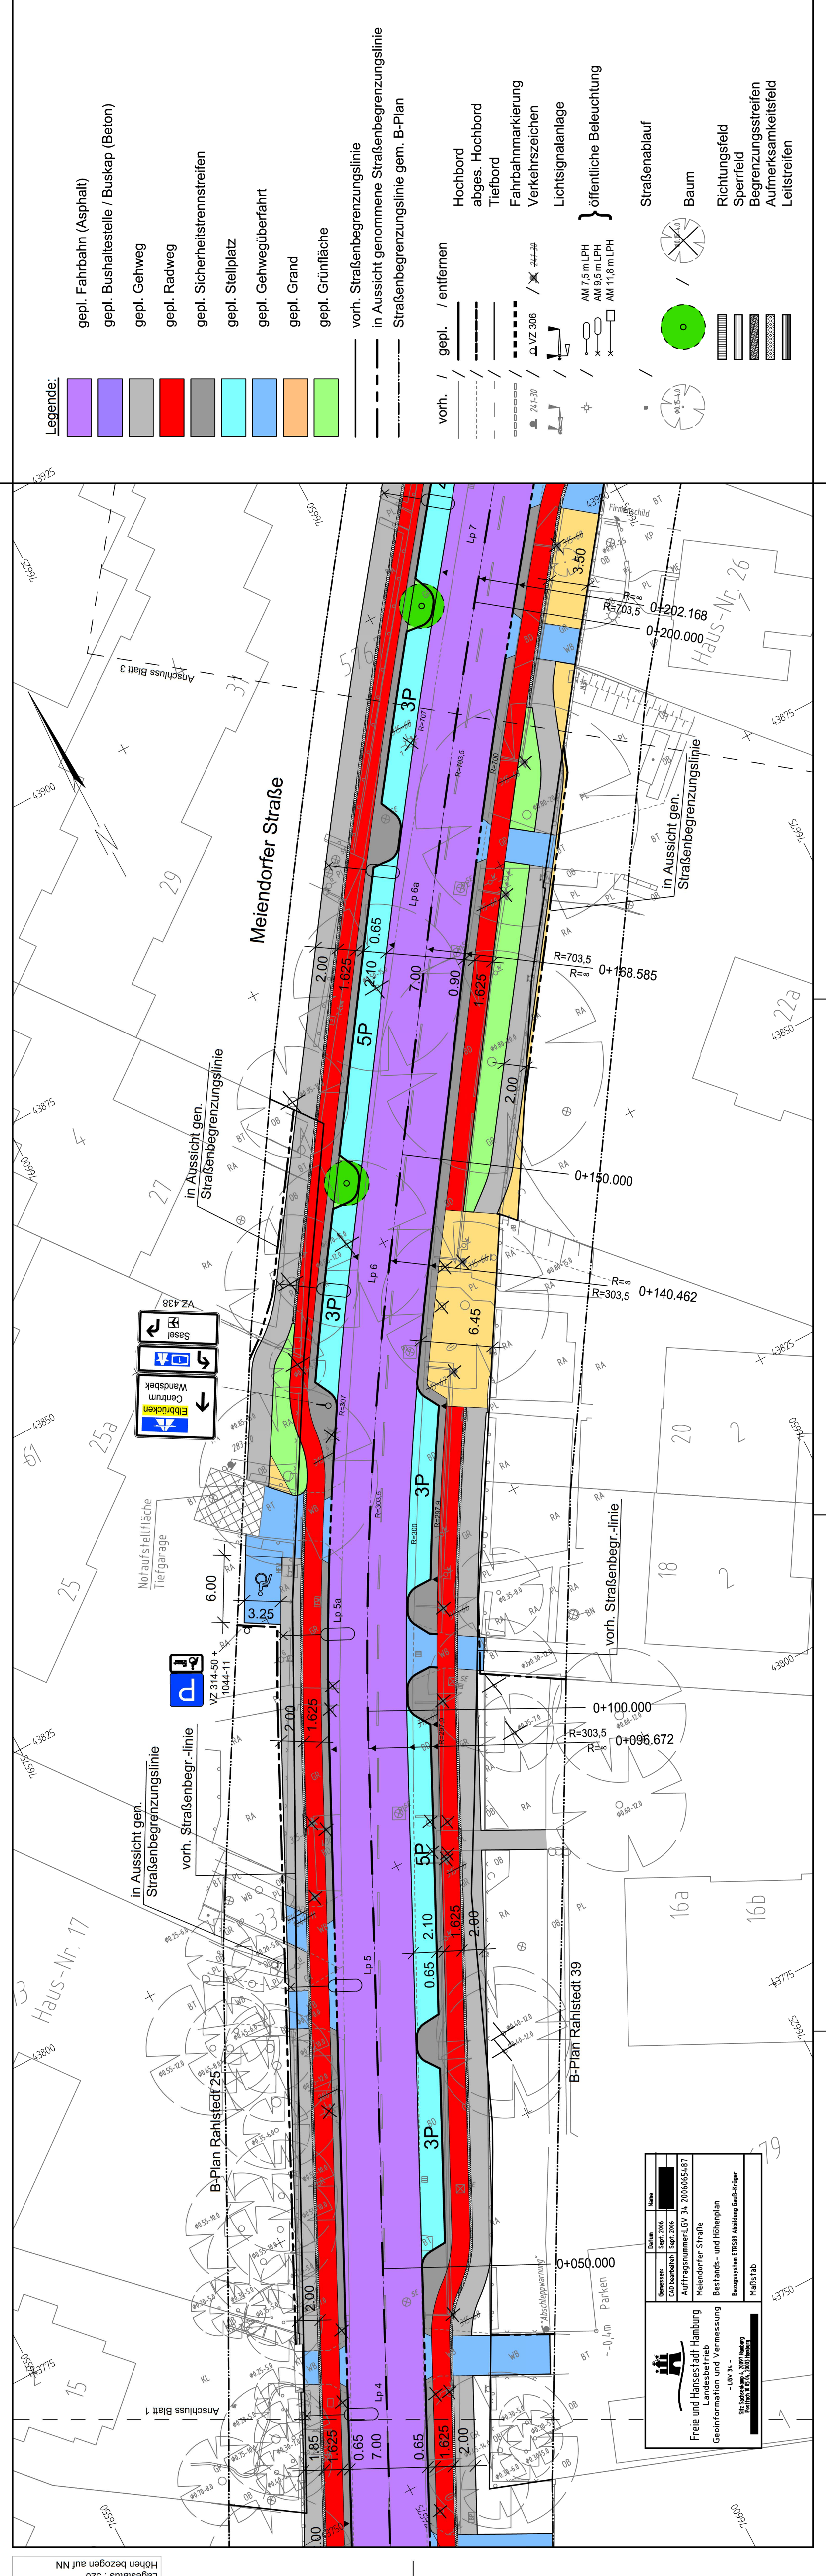

Bezugssystem: ETRS89
 Abbildung: Gauß-Krüger
 Höhen bezogen auf NN