




Gezeichnet	Datum	Nach
CO bearbeitet: [Redacted]	Sept. 2016	[Redacted]

Auftragsnummer: LGV 34. 2016/065/487
 Auftragsname: Meiidorfer Straße
 Bestand- und Höhenplan
 Bezugs-system: ETRS89 Abbildung Geur-Kröger
 Maßstab

Gezeichnet	Datum	Nach
[Redacted]	Sept. 2016	[Redacted]

Freie und Hansestadt Hamburg
 Landesbetrieb
 Geoinformation und Vermessung
 - LGV 34. -
 Str. Scharstein 1, 20091 Hamburg
 Telefon: 4233 2332, Telefax: 4233 2331

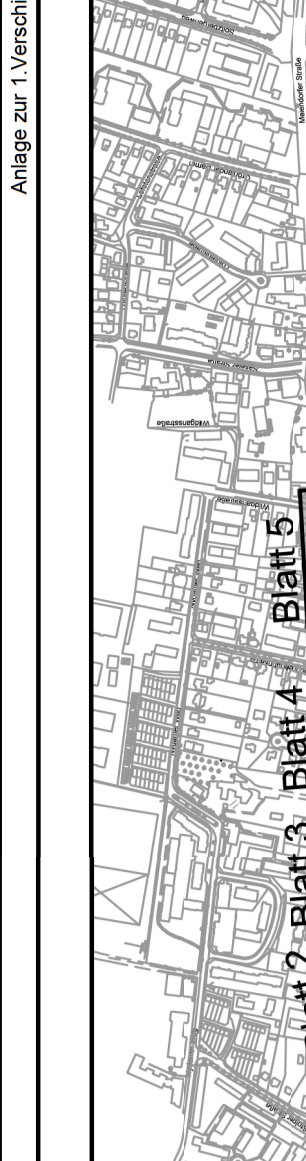

Legende:

- gepl. Fahrbahn (Asphalt)
- gepl. Bushaltestelle / Buskap (Beton)
- gepl. Gehweg
- gepl. Radweg
- gepl. Sicherheitstrennstreifen
- gepl. Stellplatz
- gepl. Gehwegüberfahrt
- gepl. Grand
- gepl. Grünfläche

— vorch. Straßenbegrenzungslinie
 — in Aussicht genommene Straßenbegrenzungslinie
 — Straßenbegrenzungslinie gem. B-Plan

Planverfasser:
 Verfasst: Hamburg, den 24.08.2016
Ingenieurbüro für Bauwesen Ohlenroth + Bruckhorst GmbH
 21073 Hamburg, Buxtehuder Str. 112c; Tel./Fax: (040) 790969-0/-30
 E-Mail: info@iob-bauplanung.de Homepage: www.iob-bauplanung.de

Blatt 1 Blatt 2 Blatt 3 Blatt 4 Blatt 5

Index	Änderungen und Ergänzungen	Bearbeitet	Leibzeichen LSBG	Datum

FREIE UND HANSESTADT HAMBURG
 Landesbetrieb Straßen, Brücken und Gewässer
 Geschäftsbereich Straßen
 Fachbereich -S2-

Bearbeitet:	gez.	[Redacted]
Datum:		29.08.16
Aufgestellt:	gez.	[Redacted]
Datum:		6.09.16
Freigegeben:		[Redacted]

Baummaßnahme: Grundsteinsetzung Meiidorfer Straße
 Teilbaummaßnahme: Oldenfelder Stieg bis Wildgansstraße
 Planung: Verkehrstechnischer Lageplan Blatt 5
 Zeichnungs-Nr.: 08-603-04-105
 Maßstab: 1:250
 Datum

vorh. / gepl. / entfernen

- Hochbord abges. Hochbord Tiefbord
- Fahrbahnmarkierung Verkehrszeichen Lichtsignalanlage öffentliche Beleuchtung
- AM 7,5 m LPH AM 9,5 m LPH AM 11,8 m LPH
- Strassenablauf Baum
- Richtungsfeld Sperrfeld Begrenzungsstreifen Aufmerksamkeitsfeld Leitstreifen

FREIE UND HANSESTADT HAMBURG
 Landesbetrieb Straßen, Brücken und Gewässer
 - S1 -
 Neuenfelder Straße 19, 21109 Hamburg
 Telefon: 4233 2332

Auftragsnummer:	LCV S1-2015/00124
Auftragsname:	Meiidorfer Straße
Bestand- / Höhenplan:	Maßstab 1:250
Prüfer:	Hr. Weizel
Prüfung:	Januar 2016
CAD Bearbeiter:	Hr. Giese
Prüfung:	Januar 2016

Baustufenplan Rahlstedt
 vorch. Straßenbegr.-linie
 vorch. Straßenbegr.-linie
 vorch. Straßenbegr.-linie
 vorch. Straßenbegr.-linie
 vorch. Straßenbegr.-linie

Anschluss an den Bestand
 Anschluss an den Bestand
 Anschluss an den Bestand
 Anschluss an den Bestand

Planungsgrenze
 Planungsgrenze
 Planungsgrenze
 Planungsgrenze

Haus-Nr. 73a, Haus-Nr. 73b, Haus-Nr. 71a, Haus-Nr. 71b, Haus-Nr. 71c, Haus-Nr. 71d, Haus-Nr. 71e, Haus-Nr. 71f, Haus-Nr. 71g, Haus-Nr. 71h, Haus-Nr. 71i, Haus-Nr. 71j, Haus-Nr. 71k, Haus-Nr. 71l, Haus-Nr. 71m, Haus-Nr. 71n, Haus-Nr. 71o, Haus-Nr. 71p, Haus-Nr. 71q, Haus-Nr. 71r, Haus-Nr. 71s, Haus-Nr. 71t, Haus-Nr. 71u, Haus-Nr. 71v, Haus-Nr. 71w, Haus-Nr. 71x, Haus-Nr. 71y, Haus-Nr. 71z, Haus-Nr. 72a, Haus-Nr. 72b, Haus-Nr. 72c, Haus-Nr. 72d, Haus-Nr. 72e, Haus-Nr. 72f, Haus-Nr. 72g, Haus-Nr. 72h, Haus-Nr. 72i, Haus-Nr. 72j, Haus-Nr. 72k, Haus-Nr. 72l, Haus-Nr. 72m, Haus-Nr. 72n, Haus-Nr. 72o, Haus-Nr. 72p, Haus-Nr. 72q, Haus-Nr. 72r, Haus-Nr. 72s, Haus-Nr. 72t, Haus-Nr. 72u, Haus-Nr. 72v, Haus-Nr. 72w, Haus-Nr. 72x, Haus-Nr. 72y, Haus-Nr. 72z, Haus-Nr. 73a, Haus-Nr. 73b, Haus-Nr. 73c, Haus-Nr. 73d, Haus-Nr. 73e, Haus-Nr. 73f, Haus-Nr. 73g, Haus-Nr. 73h, Haus-Nr. 73i, Haus-Nr. 73j, Haus-Nr. 73k, Haus-Nr. 73l, Haus-Nr. 73m, Haus-Nr. 73n, Haus-Nr. 73o, Haus-Nr. 73p, Haus-Nr. 73q, Haus-Nr. 73r, Haus-Nr. 73s, Haus-Nr. 73t, Haus-Nr. 73u, Haus-Nr. 73v, Haus-Nr. 73w, Haus-Nr. 73x, Haus-Nr. 73y, Haus-Nr. 73z, Haus-Nr. 74a, Haus-Nr. 74b, Haus-Nr. 