


- Legende:**
- gepl./ vorh./ aufzuh. Baum (gepl. Baumstandorte vorbehalten Ltgsplanung)
 - Hochbord
 - Tiefbord
 - abgesenkter Hochbord
 - gepl./ vorh./ aufz. Beleuchtung
 - gepl. Eichenspaltfähle
 - gepl./ vorh./ aufzuh. Straßenabl.
 - gepl./ vorh./ aufzuh. LSA
 - gepl./ vorh. Verkehrszeichen mit Nr.
 - RVZ 222-20
 - 265
 - 265
- Bt = Betonsteinpflaster
 Pl = Betonwegplatten
 6KA = Betonwabensteinpflaster
 Ob = Oberboden mit Rasensaat
 Beton = frühhochfester Straßenbeton
 Bit = Asphalt
 0,75' = Maß inkl. Markierung

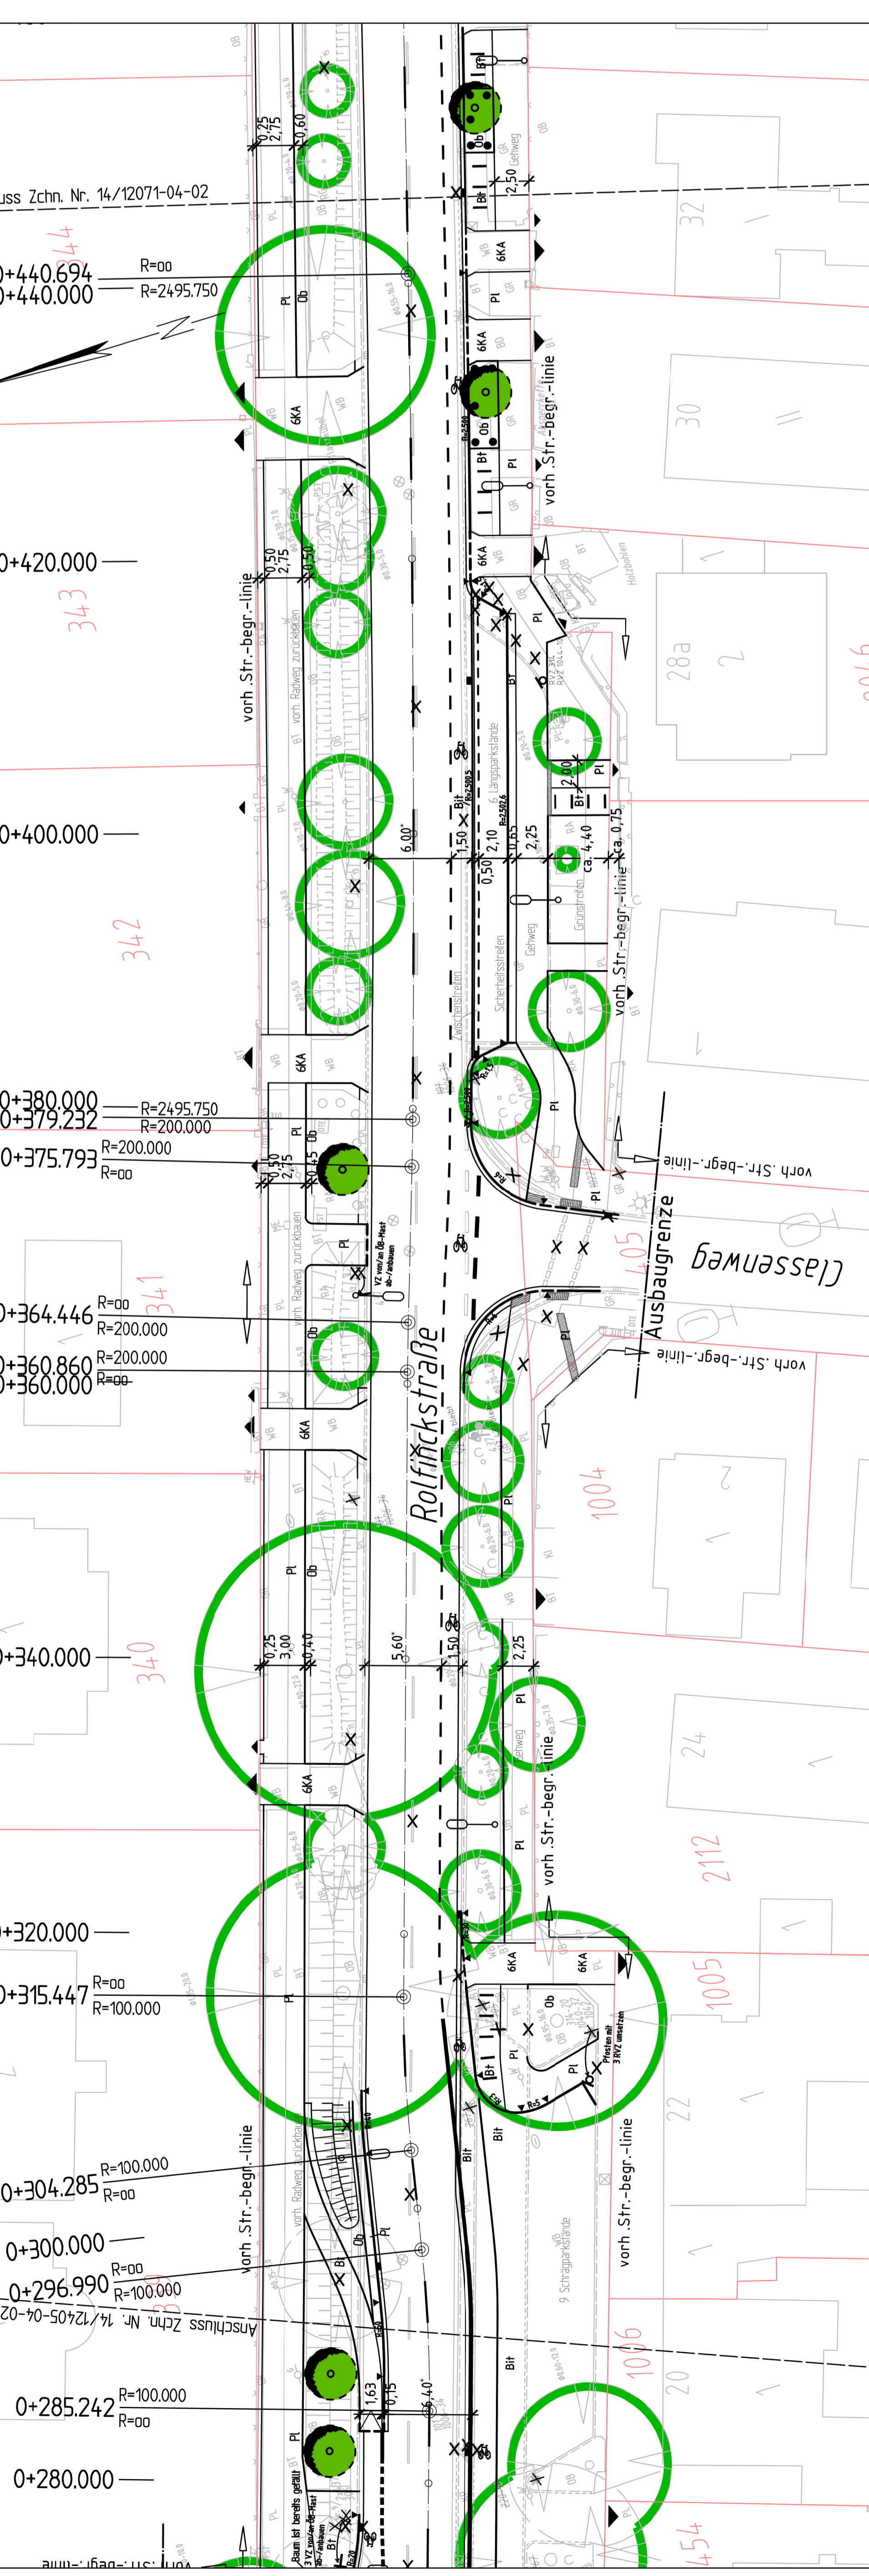

Index	Änderungen und Ergänzungen	Aufgestellt	Datum

Freie und Hansestadt Hamburg
 Landesbetrieb Straßen, Brücken und Gewässer
 -GF/PB-

Baumaßnahme:
 Maßnahmenpaket "Rolfinckstraße"
 hier: Erhaltungsmanagement von Straßen (EMS)

Teilbaumaßnahme:
 Überplanung der Rolfinckstraße zwischen
 Rabenhorst und freiem Rechtsabbieger

Planinhalt:
Lageplan 01

Zeichnungs-Nr.: 14/12071-04-01
 Maßstab: 1:250

Bezeichnet:	gez. [Signature]	-GF/PB-
Datum:	04.11.2016	-GF/PB-
Aufgestellt:	gez. [Signature]	-GF/PB-
Datum:	04.11.2016	-GF/PB-
Freigegeben:	gez. [Signature]	-GF/PB-
Datum:	07.11.2016	-GF/PB-