


**Zeichenerklärung**

	vorh. / gepl. Haltestellenmast
	gepl. Fahrbahn
	vorh. / gepl. Verkehrszeichen
	vorh. / gepl. Leuchte
	vorh. / gepl. Mast

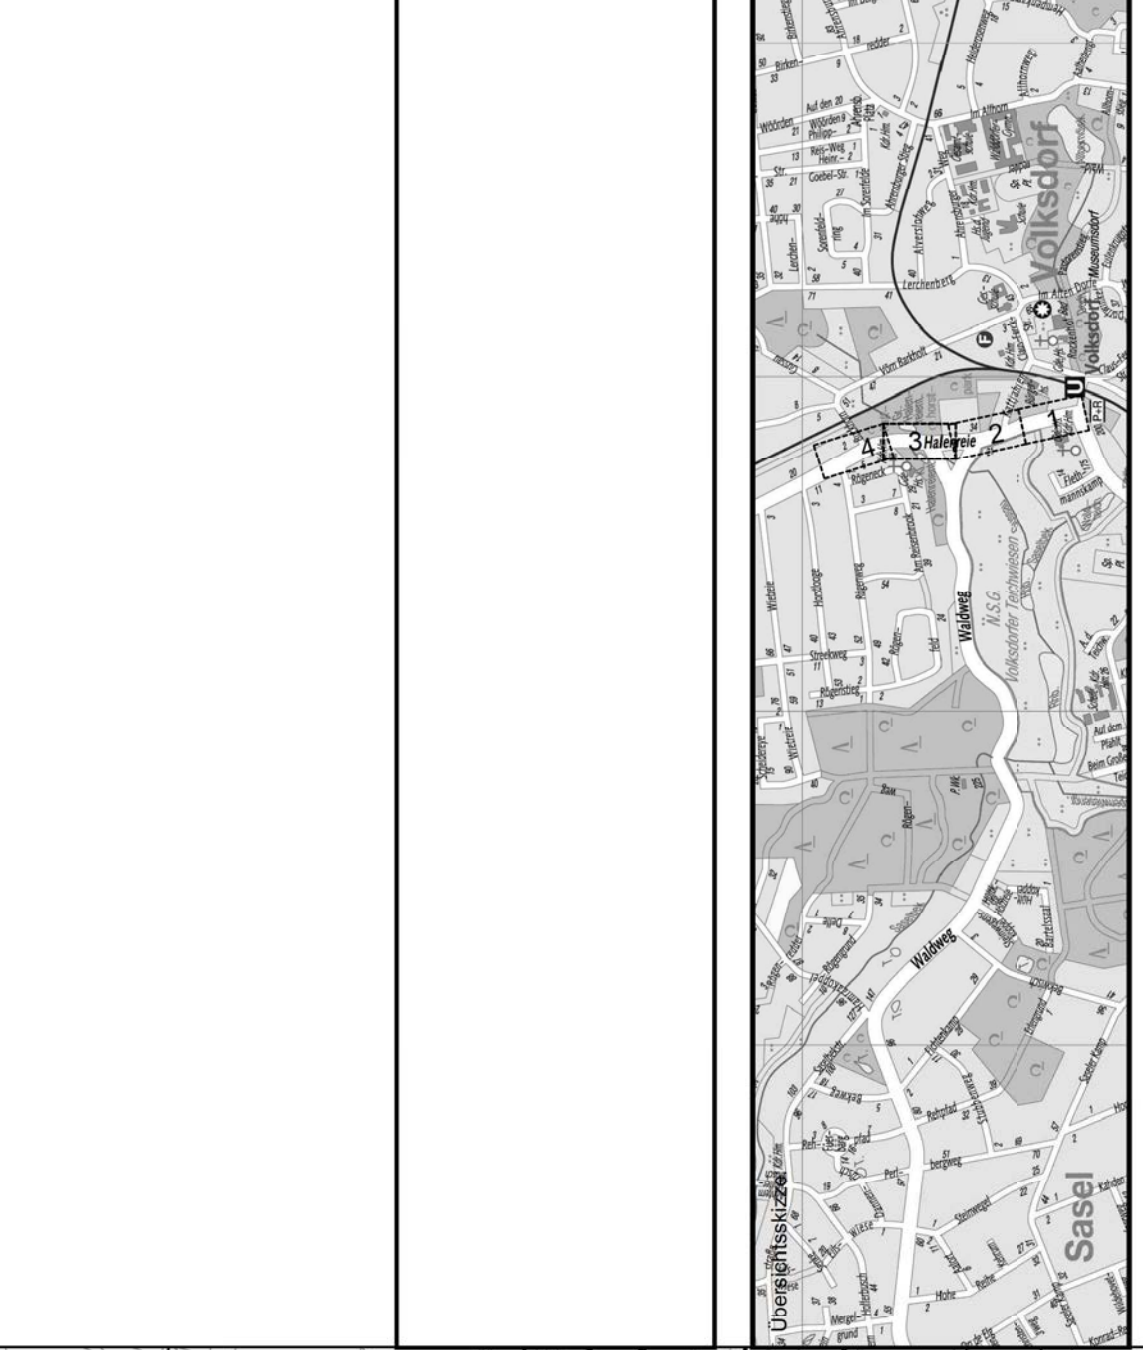

Planverfasser:  
**LEHNE** Ingenieurgesellschaft mbH für Bauen und Umwelt  
 Beratung - Planung - Bauleitung - E-Mail: info@lehne-ing.de - www.lehne-ing.de  
 Tel. 040 / 2848916 - 0, Fax 040 / 2848916 - 11, Danziger Str. 35a - 20099 Hamburg

GEZ. [Redacted]

Datum:	14.10.2016	Bearbeitet:	[Redacted]	Gezeichnet:	[Redacted]
Index:	Änderungen und Ergänzungen				
Bearbeitet:	[Redacted]				
Datum:	[Redacted]				

**FREIE UND HANSESTADT HAMBURG**  
 Landesbetrieb Straßen, Brücken und Gewässer  
 Geschäftsbereich Stadtstraßen  
 Planung - SZ -

Baumaßnahme: Grundmstandsetzung Halenreie/Waidweg/Katjahren  
 Teilbaumaßnahme: Halenreie von Buckhorn bis Farmsener Landstraße  
 Plinhalt: Verkehrstechnischer Lageplan Schlussversickung

Bearbeitet: 96Z. [Redacted] Datum: 13.10.2016  
 Aufgestellt: 96Z. [Redacted] Datum: 14.10.2016  
 Freigegeben: 96Z. [Redacted] Datum: 14.10.2016

Zichungs-Nr.: 15-11563-04-04  
 Maßstab: 1:250/1:100  
 Datum: 14.10.2016