


Legende:

- Leuchte vorh./geplant
- Leuchte vorh./entfällt
- Baum vorh./geplant
- Flurstücksgrenze
- Signalgeber
- Frostbord
- Hochbord
- abgesenkter Hochbord
- Tiefbord (10 x 25 cm)
- Tiefbord (8 x 20 cm)
- Benäufung einseit. Markierung

Bodenindikatoren

- Richtungsfeld (RF), Rippenplatte
- Leitstreifen (LS), Rippenplatte
- Aufmerksamkeitsstreifen (AS), Noppenplatte
- Begrenzungsstreifen (BS), Noppenplatte
- Aufmerksamkeitsfeld (AF), Noppenplatte
- Einstiegsfeld (EF), Rippenplatte

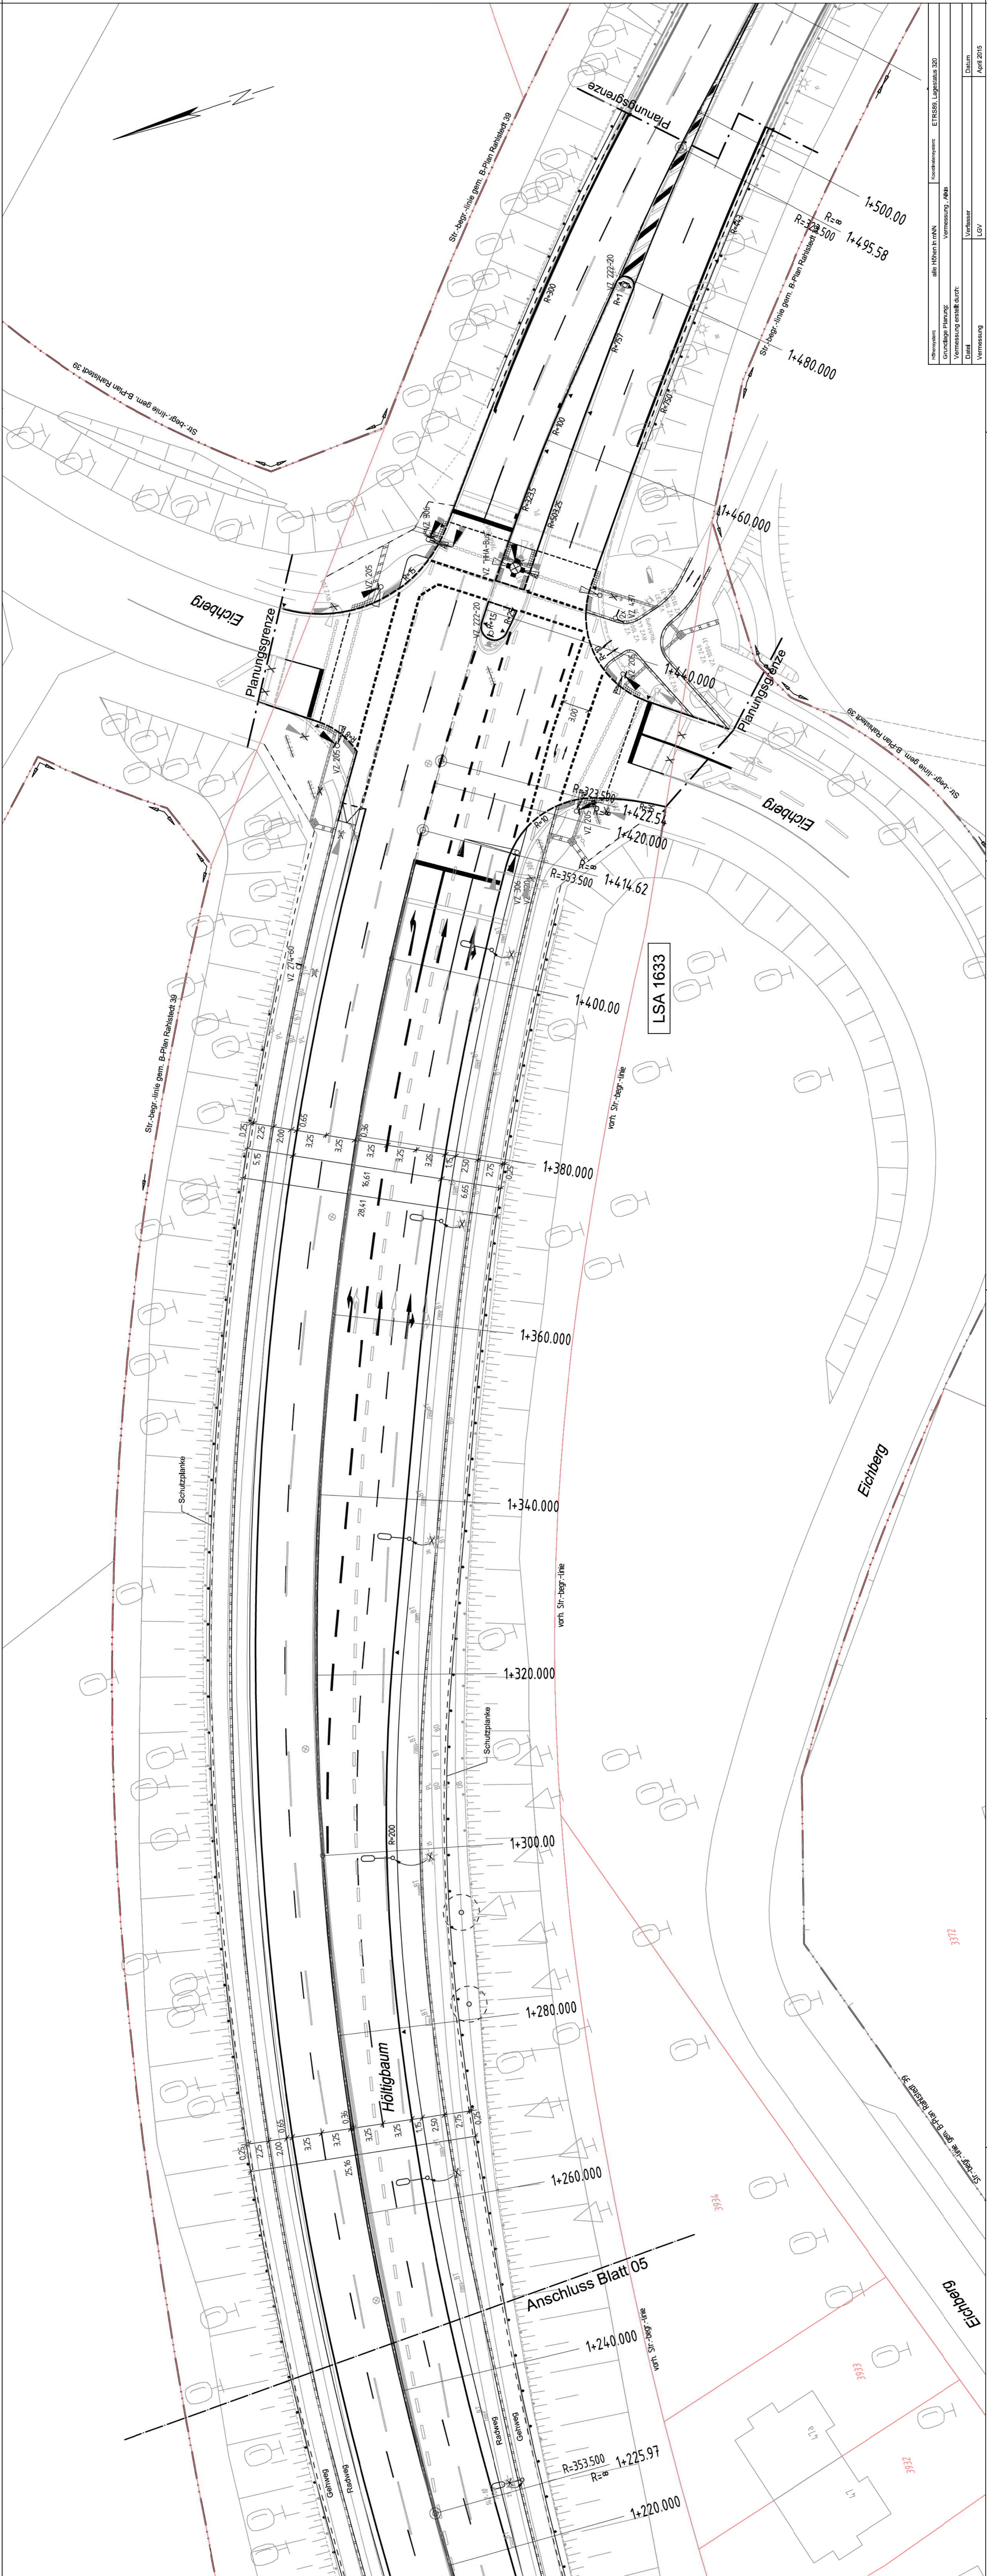

SCHMECK-JUNKER
 Ingenieurgesellschaft mbH
 Erhaltungsmgmt. Verkehrstechnik
 Stadtplanung
 Projektorganisation
 Leitungsverantwortung

Projekt: 813a
 Brand: [redacted]
 Gezeichnet: [redacted]
 Datum: 06.12.2016
 Gezeichnet: [redacted]
 Datum: 06.12.2016

post@schmeck-junker.de
 Göttenstraße 14 · 20097 Hamburg · Tel.: 040-696 625-0 Fax: -99

Projekt	813a
Brand	[redacted]
Gezeichnet	[redacted]
Datum	06.12.2016
Gezeichnet	[redacted]
Datum	06.12.2016
Projekt	813a
Brand	[redacted]
Gezeichnet	[redacted]
Datum	06.12.2016
Gezeichnet	[redacted]
Datum	06.12.2016

Freie und Hansestadt Hamburg
 Landesbetriebes Straßen, Brücken und Gewässer
 Geschäftsbereich Stadtstraßen
 - Fachbereich Planung S2 -

SCHMECK-JUNKER
 Erhaltungsmgmt. für Hamburgs Straßen
 EMS-HH
 Höligbaum / Oldenfelder Steig / Berner Straße
 zwischen Eichberg und Aller Zöllweg

Planinhalt: Verkehrstechnischer Lageplan

Zeichnungs-Nr.: 16/12049-04-06 Maßstab: 1:250

Datum: April 2015
 Vermaßung: LOV
 Vermaßung: [redacted]

alle Höhen in mNN
 Vermessung: Abbs
 Vermessung: [redacted]
 ETR580, Lagermaßstab 1:20