


**Bramfelder Straße: Schnitt 3**  
 Maßstab: 1 : 200

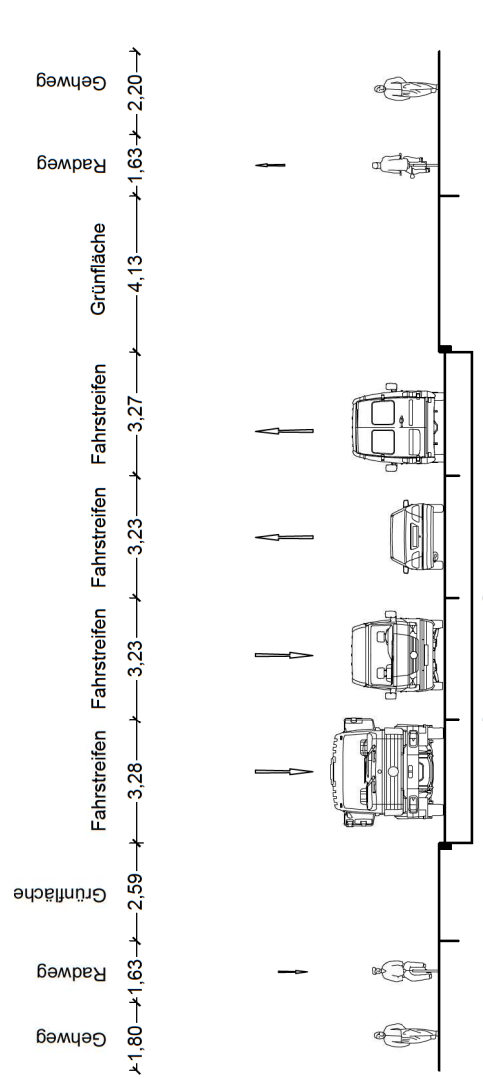

s - Schmalbahn 0,12m  
 B - Breitenbahn 0,25m



**INROS LACKNER SE.**  
 Holtenauer Platz 18  
 22765 Hamburg  
 Tel. 041 30 30 33 0 Fax 041 30 33 33 8  
 www.inros-lackner.de

Datum: 16.05.2017  
 Zeichner: [Redacted]  
 bearbeitet: 16.05.2017  
 gezeichnet: [Redacted]  
 verfasst: [Redacted]

2016-0457-PL-3  
 Flächengröße: 0,42 km<sup>2</sup> = 1,36 ha = 0,57 ha

Höhenbezug: m ü NN  
 Lagenetz: ETRS 89 - Ab. GK

**Legende:**

- gepl./vorn. Hochwassergegnung
- gepl./vorn. Baum einer Baum
- gepl./vorn. Trenn. Straßeneinbauf
- gepl./vorn. Trenn. Beleuchtungspunkt
- gepl./vorn. Trenn. Rippensplattent
- gepl./vorn. Trenn. Straßeneinbauf
- gepl./vorn. Trenn. Beleuchtungspunkt
- gepl./vorn. Trenn. Rippensplattent
- vorn. Hochwassergegnung
- vorn. Trenn. Straßeneinbauf
- vorn. Trenn. Beleuchtungspunkt
- vorn. Trenn. Rippensplattent
- vorn. Trenn. Straßeneinbauf
- vorn. Trenn. Beleuchtungspunkt
- vorn. Trenn. Rippensplattent
- gepl. LSA
- vorn. LSA

Index	Änderungen und Ergänzungen	Bearbeitet	Freigegeben	Datum

**Freie und Hansestadt Hamburg**  
 Landesbetrieb Straßen, Brücken und Gewässer  
 Geschäftsbereich Straßenbau  
 Fachbereich S2

Staubsaugname: **Erhaltungmanagement Straßen Hamburg (EMS-HH)** Bereich: - S 2 -  
 Teilbaumaßnahme: **Bramfelder Str. zwischen Krausestr. und Fabriciusstr.** Datum: 16.05.17  
 Planmaßstab: **Lageplan Blatt 3 von 4** Aufgestellt: - S 2/PL -  
 Zeichnungs-Nr.: **16/12084-04-03** Maßstab: **1 : 250** Freigegeben: - S 20 -  
 Datum: \_\_\_\_\_ Datum: \_\_\_\_\_