


Lagebezugssystem:
 ETRS 89, Abbildung [redacted] (LS 320)
 Höhenbezugssystem:
 DHHN 92
 Vermessungsgrundlage:
 - ALKIS Mandelweg, LGV Stand: 22.02.2017
 - Vermessung Mandelweg, LGV Stand: 22.02.2017

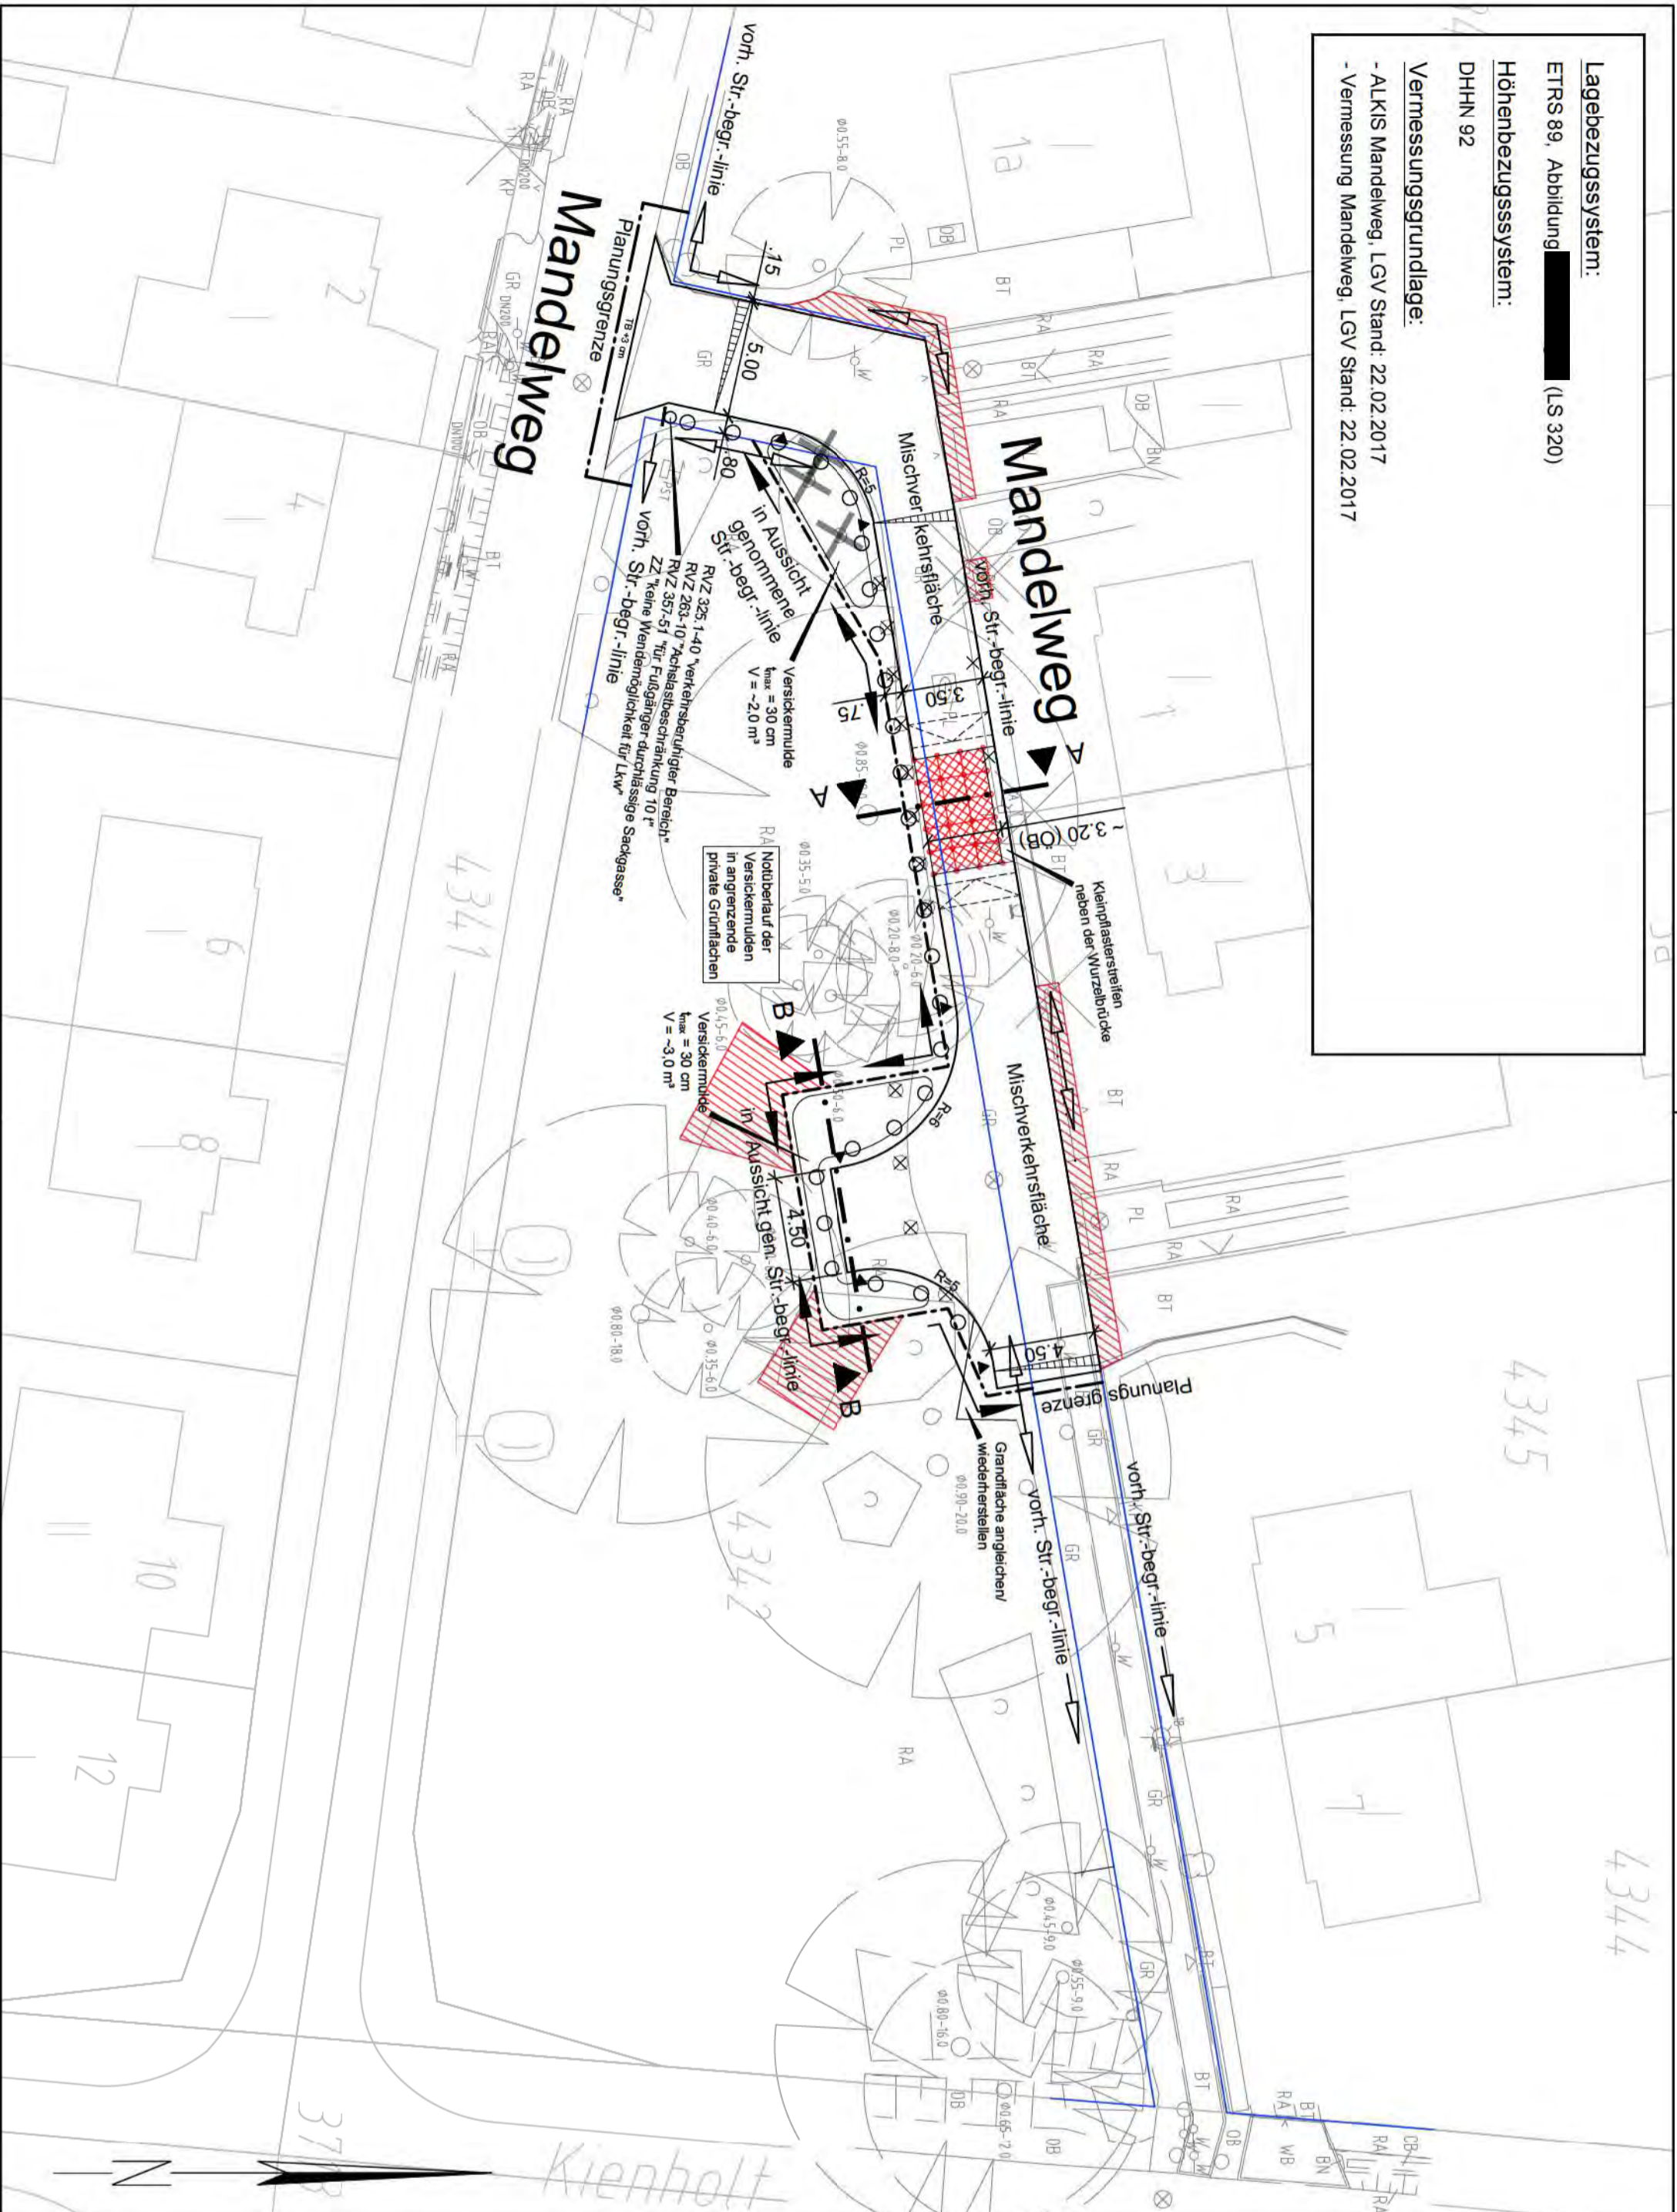

Planverfasser:

ARGUS
 STADT UND VERKEHR - PARTNERSCHAFT mbH
 Administrationsstr. 59
 20459 Hamburg
 www.argus-hh.de
 Telefon: +49 (40) 309709-0
 Telefax: +49 (40) 309709-199
 E-Mail: kontakt@argus-hh.de

Zeichnungsnummer:	Datum:	Gezeichnet:	Bearbeitet:	Verfasst:
2016399-02-001	19.06.2017	[redacted]	[redacted]	

Legende - Verkehrsplanung

- Tieford
- Eichenspaltpfahl
- Wurzelbrücke mit Schraubfundamenten (Radlast 50 kN), Elemente jeweils 1 m x 1 m
- Angleicharbeiten auf Privatgrund
- vorh. / zu fallender/ gepl. Baum
- vorh. Sträucher entfernen
- vorh. / gepl. Beleuchtung
- in Aussicht genommene Straßenbegrenzungslinie
- vorhandene Straßenbegrenzungslinie

Bedarfsr Träger: Freie und Hansestadt Hamburg

Bezirksamt Wandsbek
 Dezernat Wirtschaft, Bauen und Umwelt
 Fachamt Management des öffentlichen Raumes
 Fachbereich Straßenplanung

Realisierungsträger: Freie und Hansestadt Hamburg

Bezirksamt Wandsbek
 Dezernat Wirtschaft, Bauen und Umwelt
 Fachamt Management des öffentlichen Raumes
 Fachbereich Straßenplanung

Baumaßnahme:
 Grundrinstandsetzung Stichstraße Mandelweg

Teilbaumaßnahme:
 Straßenbau

Planinhalt: Verkehrstechnischer Lageplan

Zeichnung Nr.: 10-011 / 04-01 **Maßstab:** 1 : 250

Datum:	Datum:
Geprüft:	Freigegeben:
Unterschrift, Technische Aufsicht:	Unterschrift, Fachamtsleiter: