


Baumstille
 Broctodiffeniale
 Linie 9 (Gardien)
 Linie 606 (Gardien)
 max. 6 Bäume pro Stk.

Baumstille
 Broctodiffeniale
 Linie 8 (Gardien)
 Linie 606 (Gardien)
 max. 6 Bäume pro Stk.

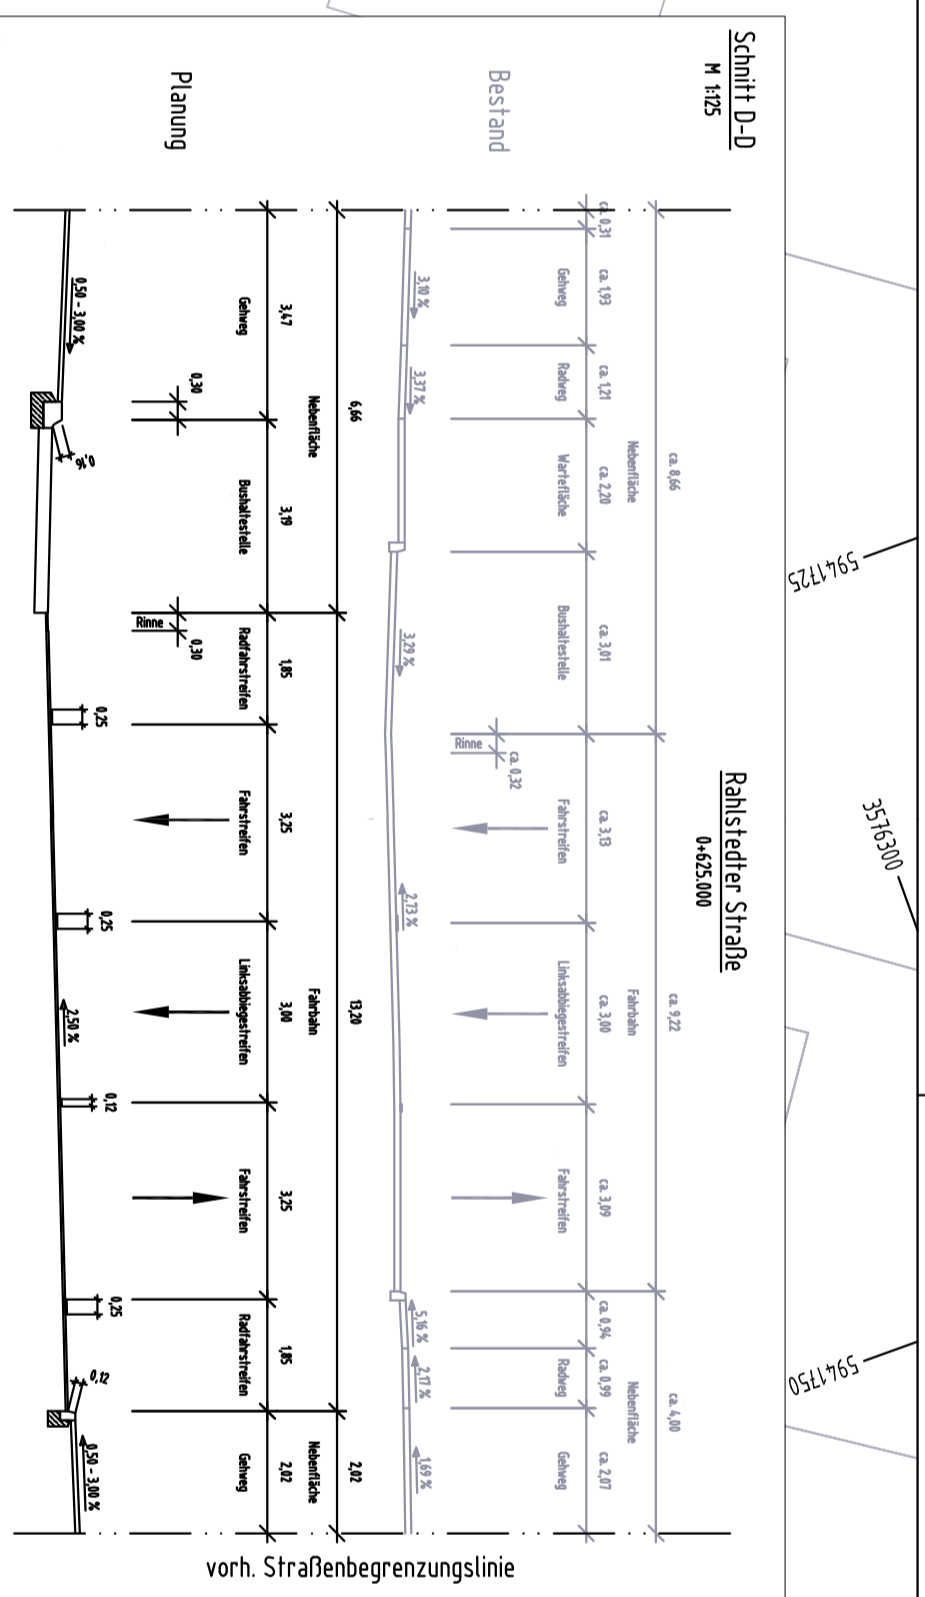

Legende:

802	Fahrbahn / Radfahrstreifen	803	Radfahrstreifen
804	Radfahrstreifen	805	Radfahrstreifen
806	Radfahrstreifen	807	Radfahrstreifen
808	Radfahrstreifen	809	Radfahrstreifen
1000	Radfahrstreifen	1001	Radfahrstreifen

OMB Lohm Ingenieurbüro mbH
 Wendenstraße 279
 D-22607 Hamburg
 Tel: (410) 2482789-0
 Fax: (410) 2482789-99

Projekt-Nr.: HS 03/16
 Datum: 26.07.2017
 Beinh.: 26.07.2017
 Gea.: 26.07.2017
 GPR: 31.07.2017

Index	Änderungen und Erläuterungen	Bearbeitet	Leitzuteilen SBG	Datum

BEZUGSSYSTEM: ETRS89
Abbildung: Gauß-Krüger, Lagezone 320

PROJEKTANT: FREIE UND HANSESTADT HAMBURG
 Landesbetrieb Straßen, Brücken und Gewässer
 Geschäftsbereich Stadtstraßen
 Planung - S2

ARBEITSPAKET: Fuß- und Radverkehr
PROJEKT: Rahlsteder Straße zw. Haus-Nr. 45 / Knoten Eilernack und Haus-Nr. 87
VERKEHRSTECHNISCHER LAGEPLAN
 Blatt 3

ZEICHNUNG-NR.: 16 / 11751-04-03
MAßSTAB: 1:250
DATUM: 31.07.2017