


Stadtteil: Rahlstedt
Ortsteil: 526

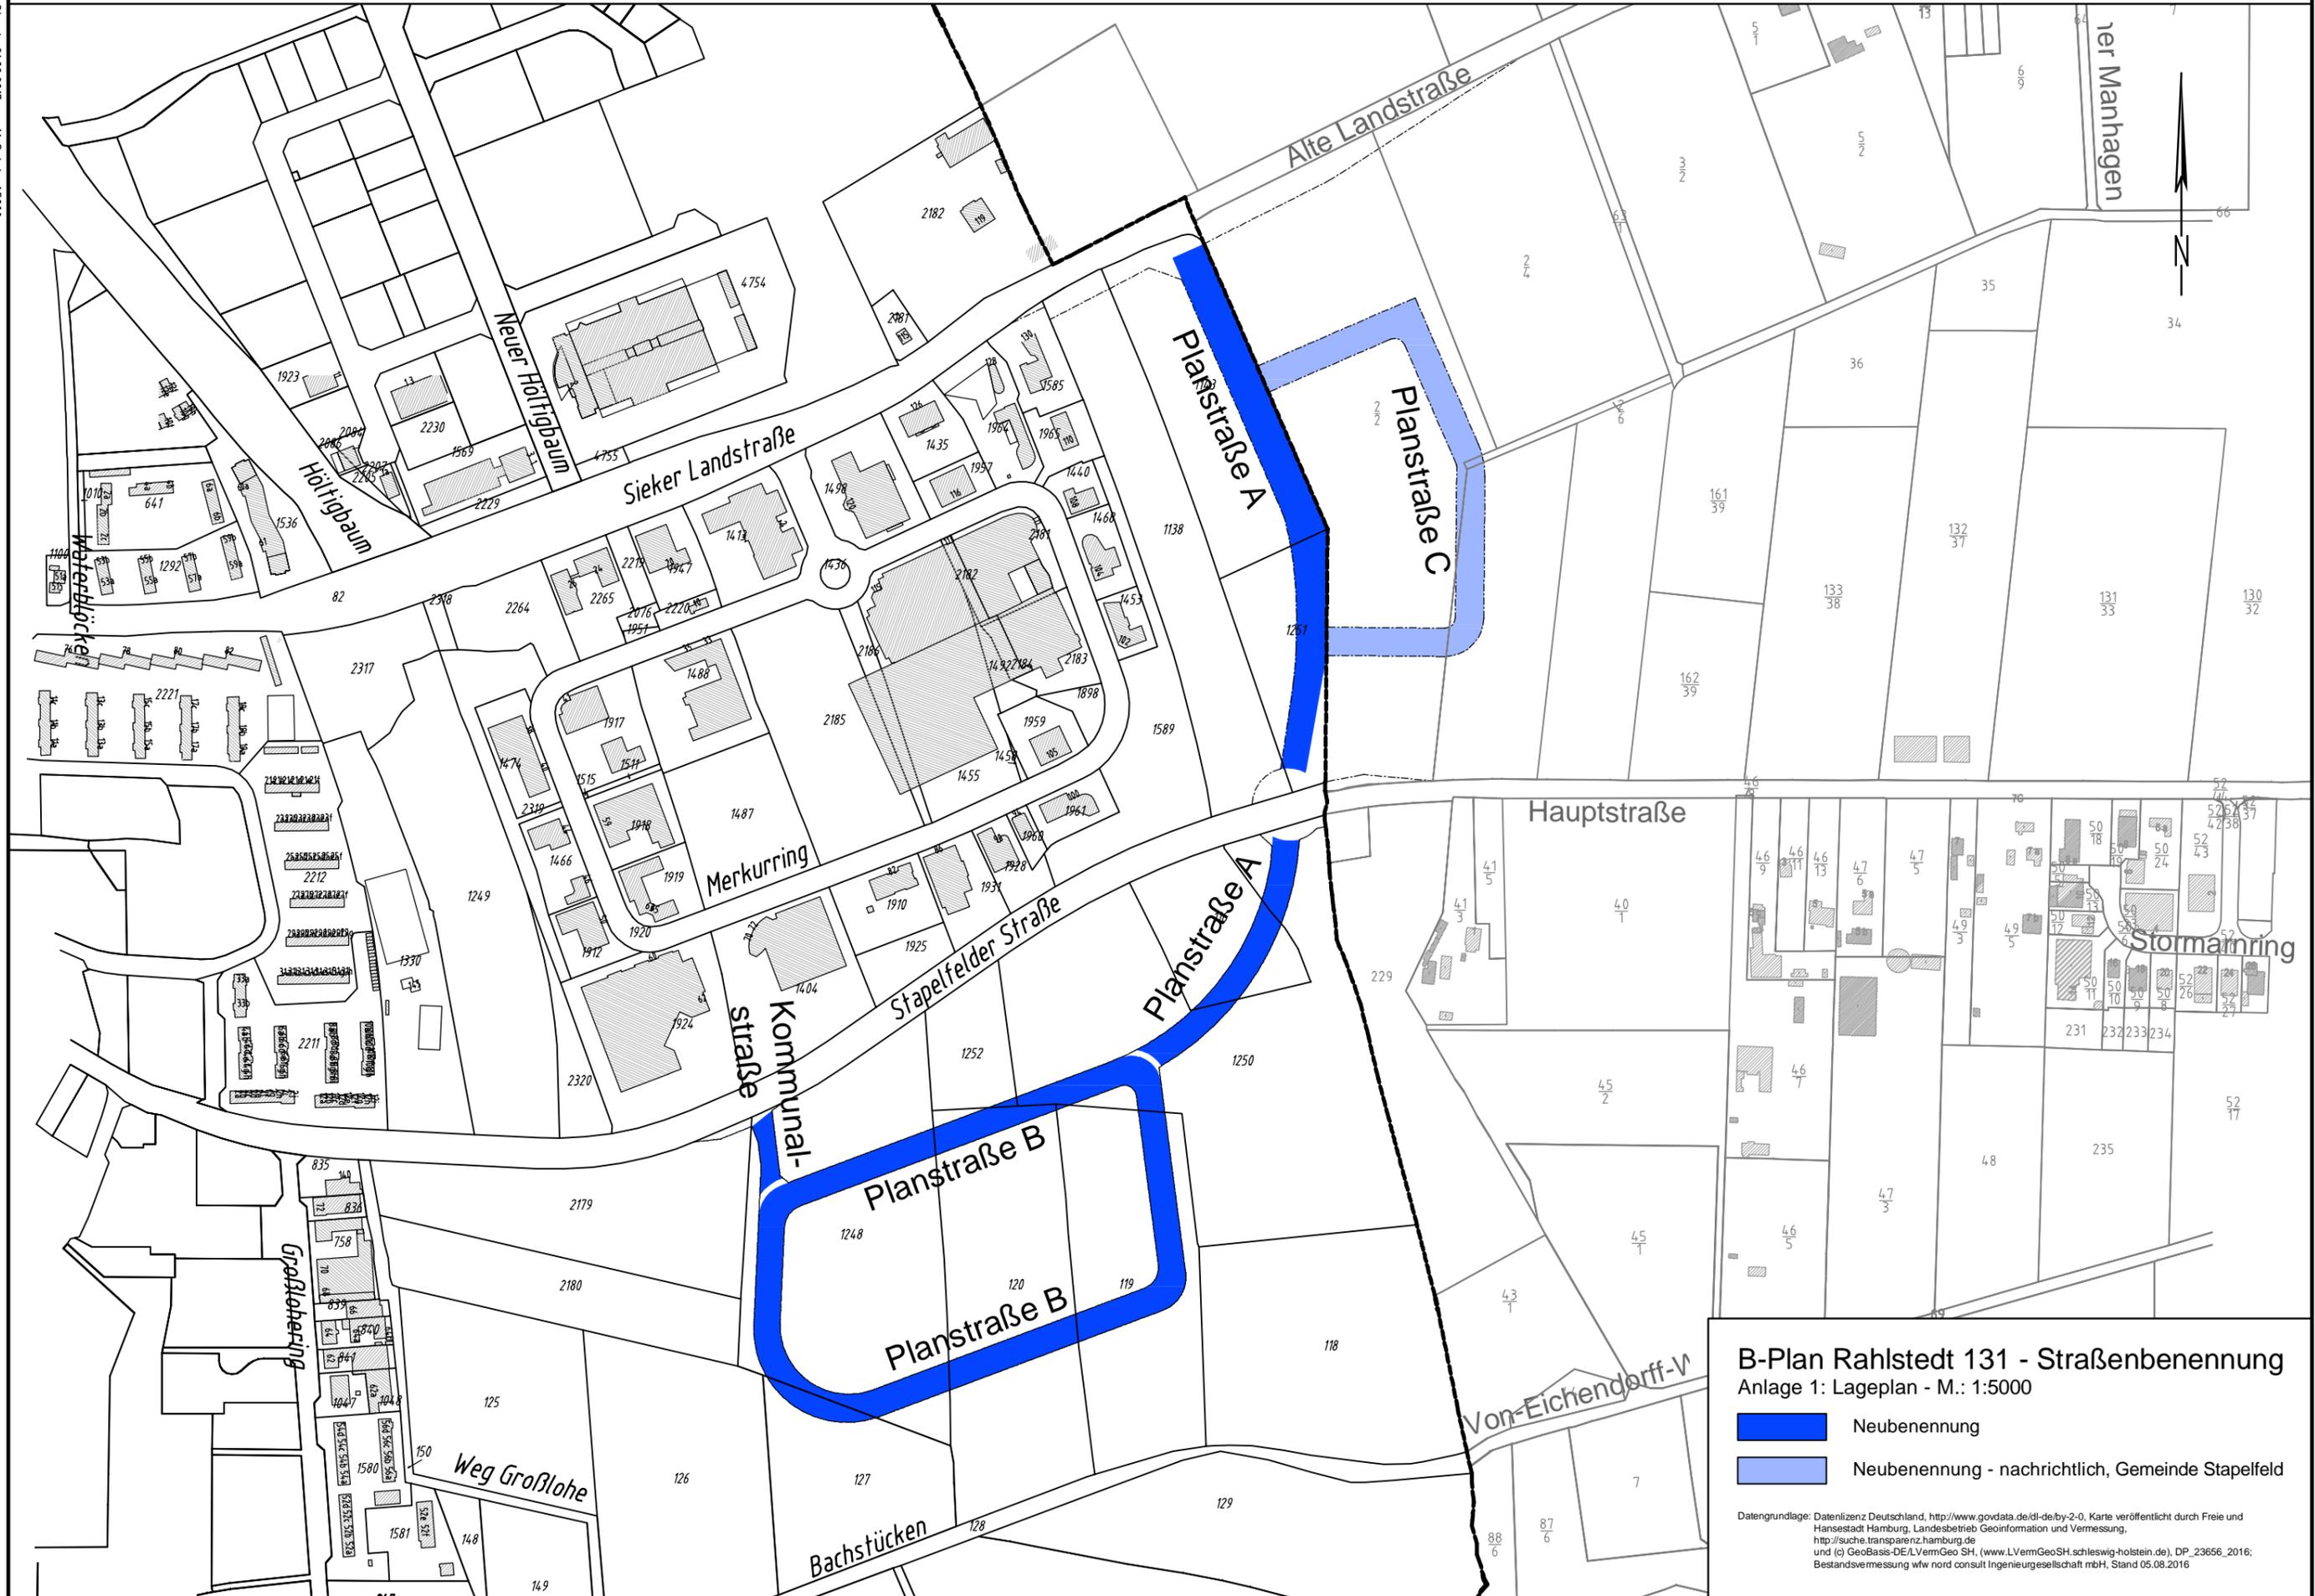

B-Plan Rahlstedt 131 - Straßenbenennung
Anlage 1: Lageplan - M.: 1:5000

-  Neubenennung
-  Neubenennung - nachrichtlich, Gemeinde Stapelfeld

Datengrundlage: Datenlizenz Deutschland, <http://www.govdata.de/dl-de/by-2-0>, Karte veröffentlicht durch Freie und Hansestadt Hamburg, Landesbetrieb Geoinformation und Vermessung, <http://suche.transparenz.hamburg.de> und (c) GeoBasis-DE/LVermGeo SH, (www.LVermGeoSH.schleswig-holstein.de), DP_23656_2016; Bestandsvermessung wlv nord consult Ingenieurgesellschaft mbH, Stand 05.08.2016

Stand: 21.08.2017 Maßstab: 1:5000
Projektnummer / Referenzdateien:
h:\w\w\14_14.04.4_CAD\quell\14.04.4_320-wfw-Str-Benennung.dwg
Plotdatei:
h:\w\w\14_14.04.4_Plots\ES\14.04.4_320-wfw-Str-Benennung-01.pdf