



Bezugsystem: ETRS89
 Abbildung: Gauß-Krüger
 Lagerturs: 320
 Höhen bezogen auf NN

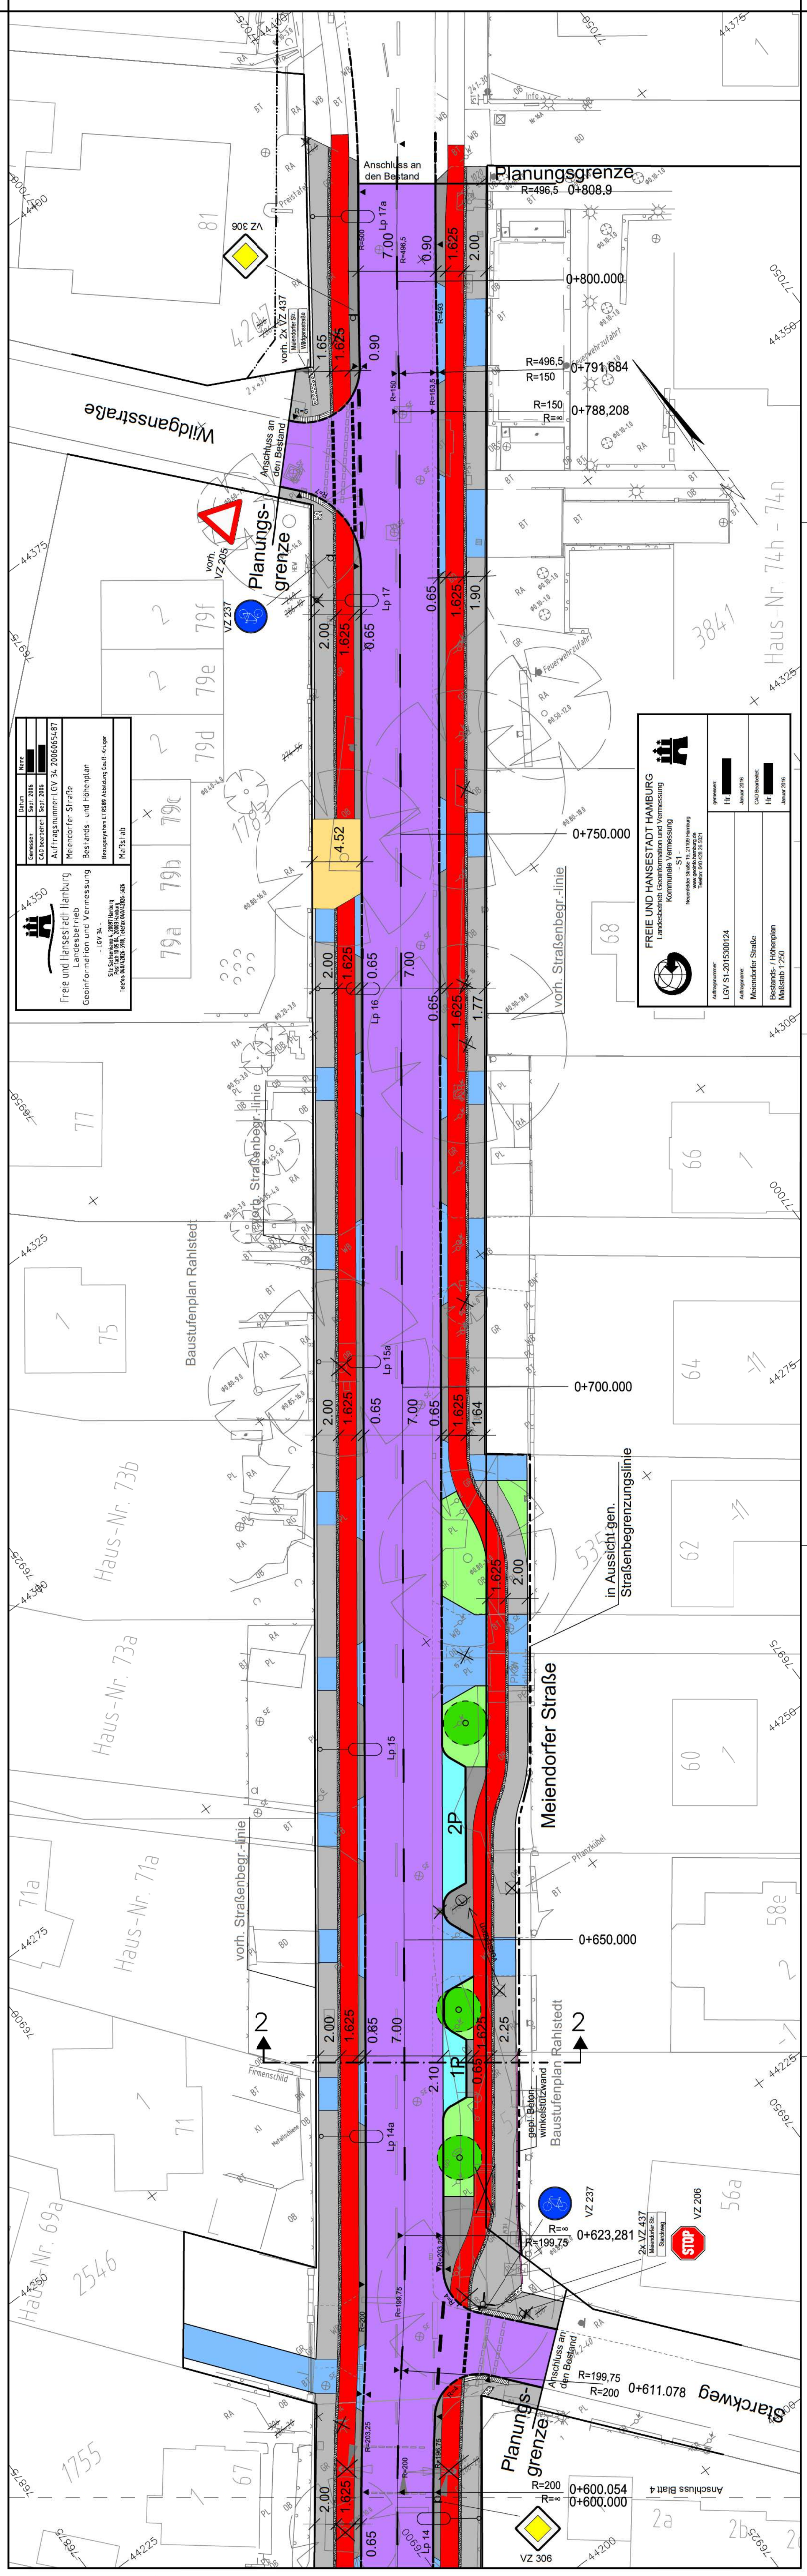

- Legende:**
- gepl. Fahrbahn (Asphalt)
 - gepl. Bushaltestelle / Buskap (Beton)
 - gepl. Gehweg
 - gepl. Radweg
 - gepl. Sicherheitsstreifen
 - gepl. Stellplatz
 - gepl. Gehwegüberfahrt
 - gepl. Grand
 - gepl. Grünfläche
- vorh. Straßenbegrenzungslinie
 in Aussicht genommene Straßenbegrenzungslinie
 Straßenbegrenzungslinie gem. B-Plan
- vorh. / gepl. / entfernen
 Hochbord
 abges. Hochbord
 Triebbord
 Fahrbahnmarkierung
 Verkehrszeichen
 Lichtsignalanlage
 öffentliche Beleuchtung
 Straßenablauf
 Baum
 Richtungsfeld
 Sperrfeld
 Begrenzungstreifen
 Aumerkennungsstreifen
 Leitstreifen

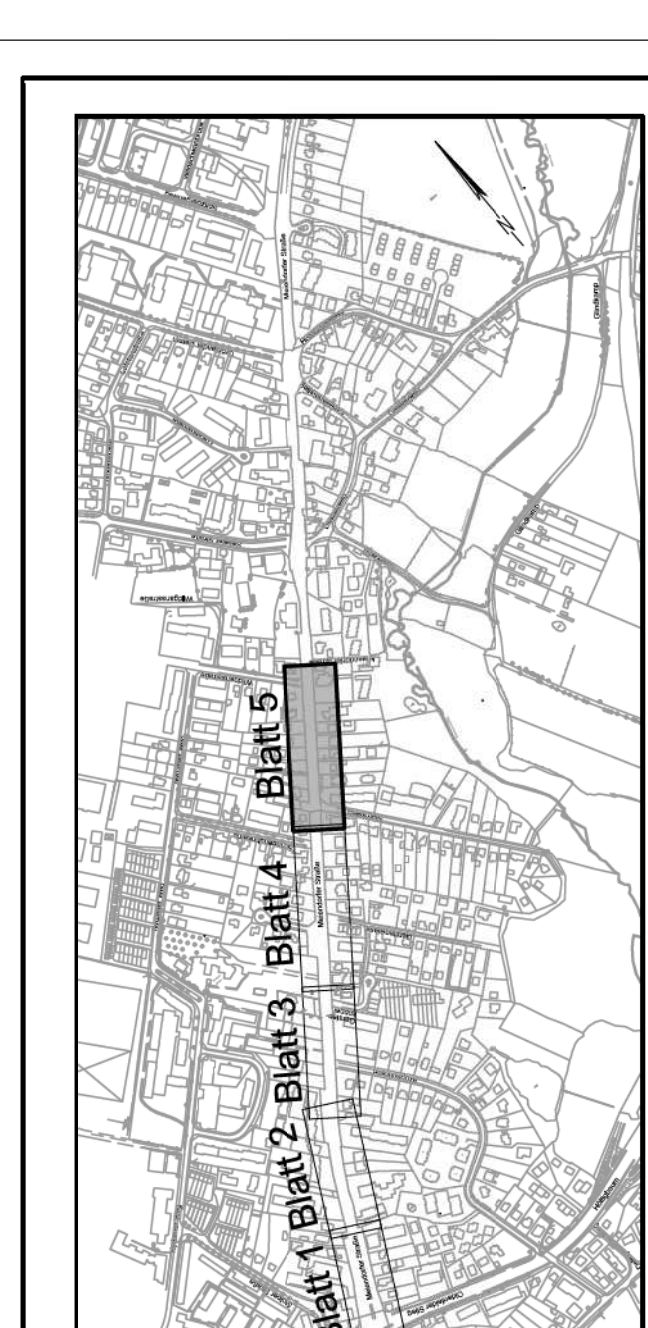

Planverfasser:
 I O B
 Ingenieurbüro für Bauwesen
 Ohlenroth + Bruckhorst GmbH
 21073 Hamburg, Buxtehuder Str. 112c, Tel./Fax (040) 780989-40/30
 E-Mail: info@io-bauplanung.de Homepage: www.io-bauplanung.de

Verfasst: Hamburg, den 26.06.2017
 Blatt: 390C15-77
 Spez: WeAu 28.06.17
 bearb.: KI 08/17
 gezeichnet: KI 08/17

Index	Änderungen und Ergänzungen	Bearbeitet	Leitzahl nach ISEB	Datum

FREIE UND HANSESTADT HAMBURG
 Landesbetrieb Straßen, Brücken und Gewässer
 Geschäftsbereich Straßen
 Fachbereich -S2-

Beauftragter: gez. [Signature]
 Datum: 04.07.2017
 Aufgestellt: gez. [Signature]
 Datum: 04.07.2017
 Freigegeben: gez. [Signature]
 Datum: 04.07.2017

Beauftragter: gez. [Signature]
 Datum: 04.07.2017
 Aufgestellt: gez. [Signature]
 Datum: 04.07.2017
 Freigegeben: gez. [Signature]
 Datum: 04.07.2017

Zeichnungs-Nr.: 08-603-04-105
 Maßstab: 1:250
 Blatt 5
 Verkehrs technischer Lageplan