

Leuchte vorh. bespielt
 vom Jg/Art/zuf. /unzab. Straßentabelleur
 Baum vorh. bespielt
 Signalgeber
 Pfosten
 Bügel
 Liftilokale
 Telefonzelle
 Fahrgastunterstand

Vorzeichen vorh.
 Verkehrszeichen erfüllt
 Verkehrszeichen gestrichelt
 Fluchtbegrenzung
 Hochbord
 abgesenkter Hochbord
 Tiefbord (10 x 25 cm)
 Tiefbord (8 x 20 cm)

Legende:

Richtungsfeld (RF), Rippentafel, für Seitenhänge
 Leisten (LS), Rippentafel
 Aufmerksamkeitsstreifen (AS), Neppentafel
 Begrenzungstreifen (BS), Neppentafel
 Aufmerksamkeitsfeld (AF), Neppentafel, 0,75 x 0,75 m
 Aufmerksamkeitsstreifen für Seitenhänge
 mit Blattschraube an Bushaltestelle

Bodenindikatoren

Richtungsfeld (RF), Rippentafel, für Seitenhänge


 Leisten (LS), Rippentafel

 Aufmerksamkeitsstreifen (AS), Neppentafel

 Begrenzungstreifen (BS), Neppentafel

 Aufmerksamkeitsfeld (AF), Neppentafel, 0,75 x 0,75 m

 Aufmerksamkeitsstreifen für Seitenhänge
 mit Blattschraube an Bushaltestelle

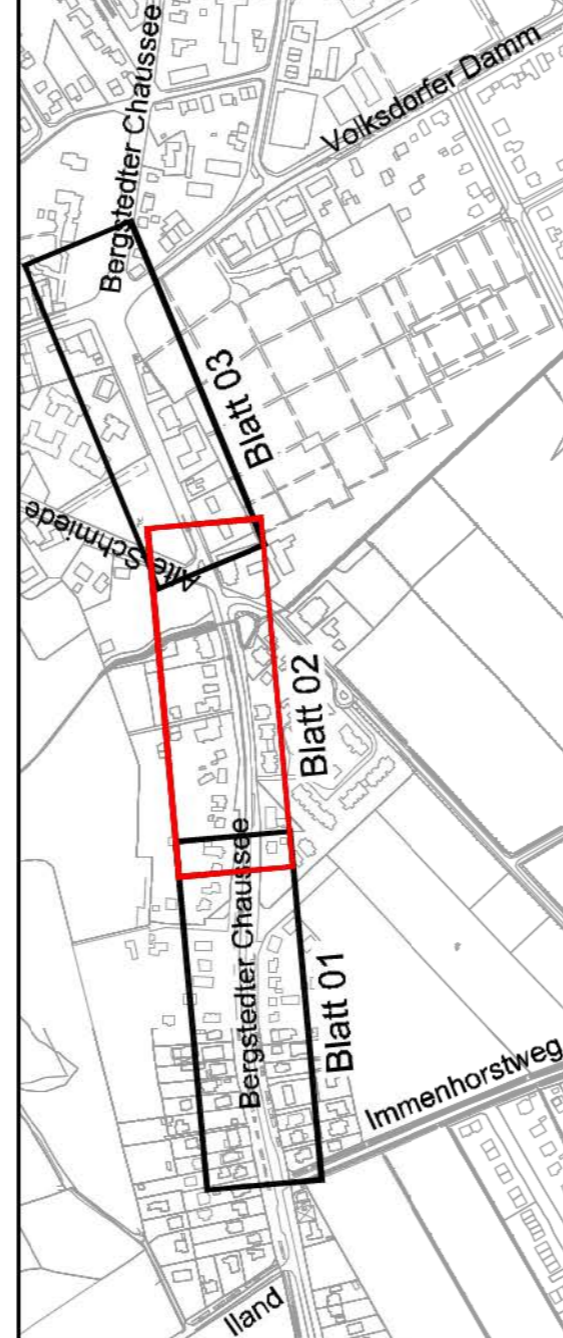

Projekt: 170716
 Blatt: 02
 Gezeichnet: [Redacted]
 Gezeichnet: [Redacted]
 Datum: 24.07.2017
 Gezeichnet: [Redacted]
 Datum: 24.07.2017
 Gezeichnet: [Redacted]
 Datum: 24.07.2017


SCHMECK-JUNKER
 Ingenieurgesellschaft mbH
 Ingenieurbüro
 Schmeck
 Verkehrsplanung
 Projektadressen
 Lägerstr. 14
 20097 Hamburg | Tel.: 041-696 525-0 | Fax: -59 | info@schmeck-junker.de

FREIE UND HANSESTADT HAMBURG
 Landesbetrieb Straßen, Brücken und Gewässer
 Geschäftsbereich Straßen
 - Fachbereich S2 -

Baumnummer: [Redacted]
 Teilbaumnummer: [Redacted]
 Plannummer: [Redacted]
 Zeichnungs-Nr.: 17/12080-04-02
 Maßstab: 1:250

Blatt: [Redacted]
 Datum: 27.07.2017
 Aufsteller: [Redacted]
 Datum: [Redacted]
 Freigegeben: [Redacted]
 Datum: [Redacted]

Erhaltungsmanagementsystem
 für Hamburgs Straßen (EMS-HH)
 Bergstedter Chaussee
 zwischen Immenhorstweg und Volksdorfer Damm
 Verkehrstechnischer Lageplan
 Blatt 02 von 03

 

Rechner: [Redacted]	Gezeichnet: [Redacted]	Koordinatensystem: ETRS89, UTM, Zone 32N
Gezeichnet: [Redacted]	Gezeichnet: [Redacted]	Vermessung: DGSK
Gezeichnet: [Redacted]	Gezeichnet: [Redacted]	Verfahren: [Redacted]
Gezeichnet: [Redacted]	Gezeichnet: [Redacted]	Datum: Juli 2014
Gezeichnet: [Redacted]	Gezeichnet: [Redacted]	Vermaßung: LCV
Gezeichnet: [Redacted]	Gezeichnet: [Redacted]	Vermaßung: LCV
Gezeichnet: [Redacted]	Gezeichnet: [Redacted]	Vermaßung: LCV
Gezeichnet: [Redacted]	Gezeichnet: [Redacted]	Vermaßung: LCV