


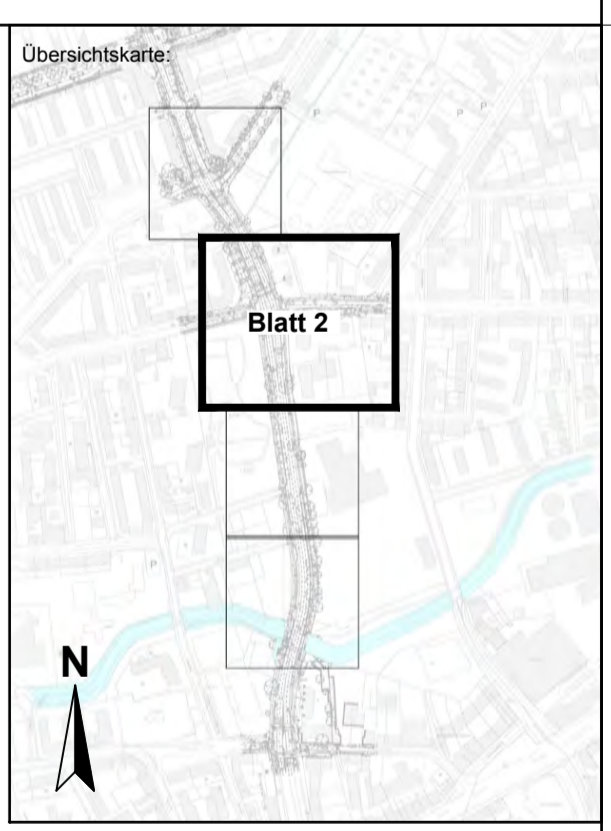

LEGENDE

- Vermessung Juli 2014
- Straßenbegrenzungslinie
- in Aussicht gen. Straßenbegrenzungslinie
- Planungsgrenze
- Rückbau
- geplante Ausbaugrenze Nebenflächen
- geplanter Hochbord
- geplanter Hochbord, abgesenkt
- geplantes Tiefbord
- geplanter Straßenablauf
- geplanter OB-Mast
- geplanter Baum
- geplante Fahrradbügel
- Taktile Elemente**
- Rippenplatten
- Noppenplatten
- alle Parkstände mit R=1,5

Profilansicht: Darstellung des Vertikalen in geplanter Queransicht ohne Maßstab, überhöht



Planverfasser: **melchior + wittpohl** Ingenieurgesellschaft

Rödingmarkt 43
20459 Hamburg
Tel. 040/430960-0
info@mpw.de
gez. 21.08.2017

Projekt-Nr.: 14-018
Anlagen-Nr.:
Datum: 09.08.2017
Name:
Bearb.: 09.08.2017
Cez.: 09.08.2017
Gepr.: 09.08.2017

Index	Änderungen und Ergänzungen	Bearbeitet	Leitzichen LSIG	Datum

FREIE UND HANSESTADT HAMBURG
Landesbetrieb Straßen, Brücken und Gewässer
Geschäftsbereich Stadtstraßen
Fachbereich Planung-S2

Baumaßnahme: **Erhaltungsmanagement Straßen Hamburg (EMH-H)**

Teilbaumaßnahme: **Wandseker Allee zw. Tiroler Straße und dem Wandsegrünzug**

Planinhalt: **Verkehrstechnischer Lageplan Blatt 2**

Zeichnungs-Nr.: **14-12030-02-02** Maßstab: **1:250**

Bearbeitet: 24.08.2017
Datum: 28.08.2017
Freigegeben: 07.09.2017

Blatt 2
Blatt 3



Friedhof