


LEGENDE

- Vermessung Juli 2014
- Straßenbegrenzungslinie
- in Aussicht gen. Straßenbegrenzungslinie
- Planungsgrenze
- Rückbau
- geplante Ausbaugrenze Nebenflächen
- geplanter Hochbord
- geplantes Tiefbord
- geplanter Straßenablauf
- geplanter OB-Mast
- geplanter Baum
- geplante Fahrradbügel
- Taktile Elemente
- Rippentafeln
- Neppentafeln
- alle Parkstände mit R=1,5

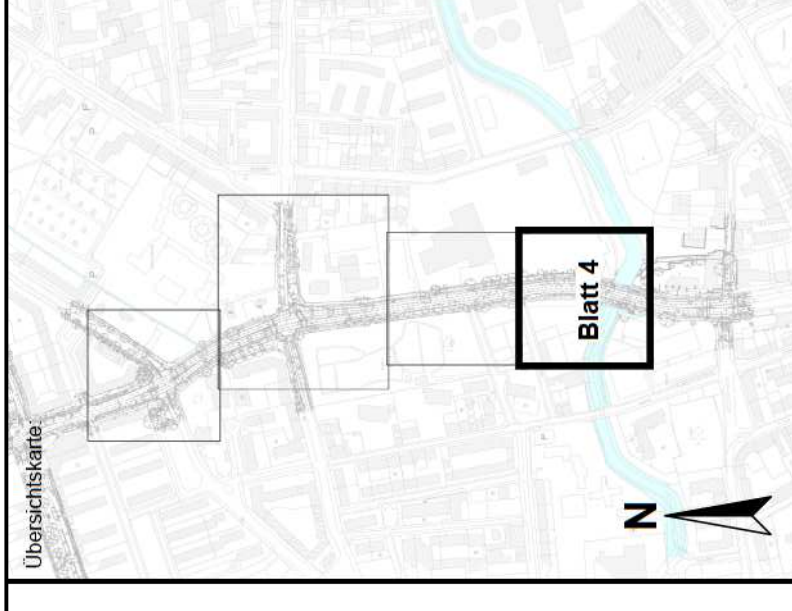

Planverfasser:
melchior + wirtz
 Ingenieurgesellschaft

Rödingsmarkt 43
 20459 Hamburg
 Tel. 040/330950-0
 info@melchior.de
 gez. 21.08.2017

Projekt-Nr.: 14-018
 Anlagen-Nr.:
 Datum: 09.08.2017
 Bearb.: 09.08.2017
 Gez.: 09.08.2017
 Gepr.: 09.08.2017

Index	Änderungen und Ergänzungen	Bearbeitet	Leitzichen LSG	Datum

Freie und Hansestadt Hamburg
 Landesbetrieb Straßen, Brücken und Gewässer
 Geschäftsbereich Stadtstraßen
 Fachbereich Planung-S2

Erhaltungsmanagement Straßen Hamburg (EiMS-HH)

Teilbaumaßnahme: **Wandsbeker Allee zw. Troler Straße und dem Wandsegrünzug**

Planinhalt: **Verkehrstechnischer Lageplan Blatt 4**

Bearbeitet: [Name] 24.08.2017
 Datum: 24.08.2017
 Aufgestellt: [Name] 28.08.2017
 Datum: 28.08.2017
 Freigegeben: [Name] 07.09.2017
 Datum: 07.09.2017

Maßstab: 1:250
 Zeichnungs-Nr.: 14-12030-02-04

