


Jenfelder Straße
 Bereich von Haus-Nr. 99 bis 105
 Planauszug im Maßstab 1:250

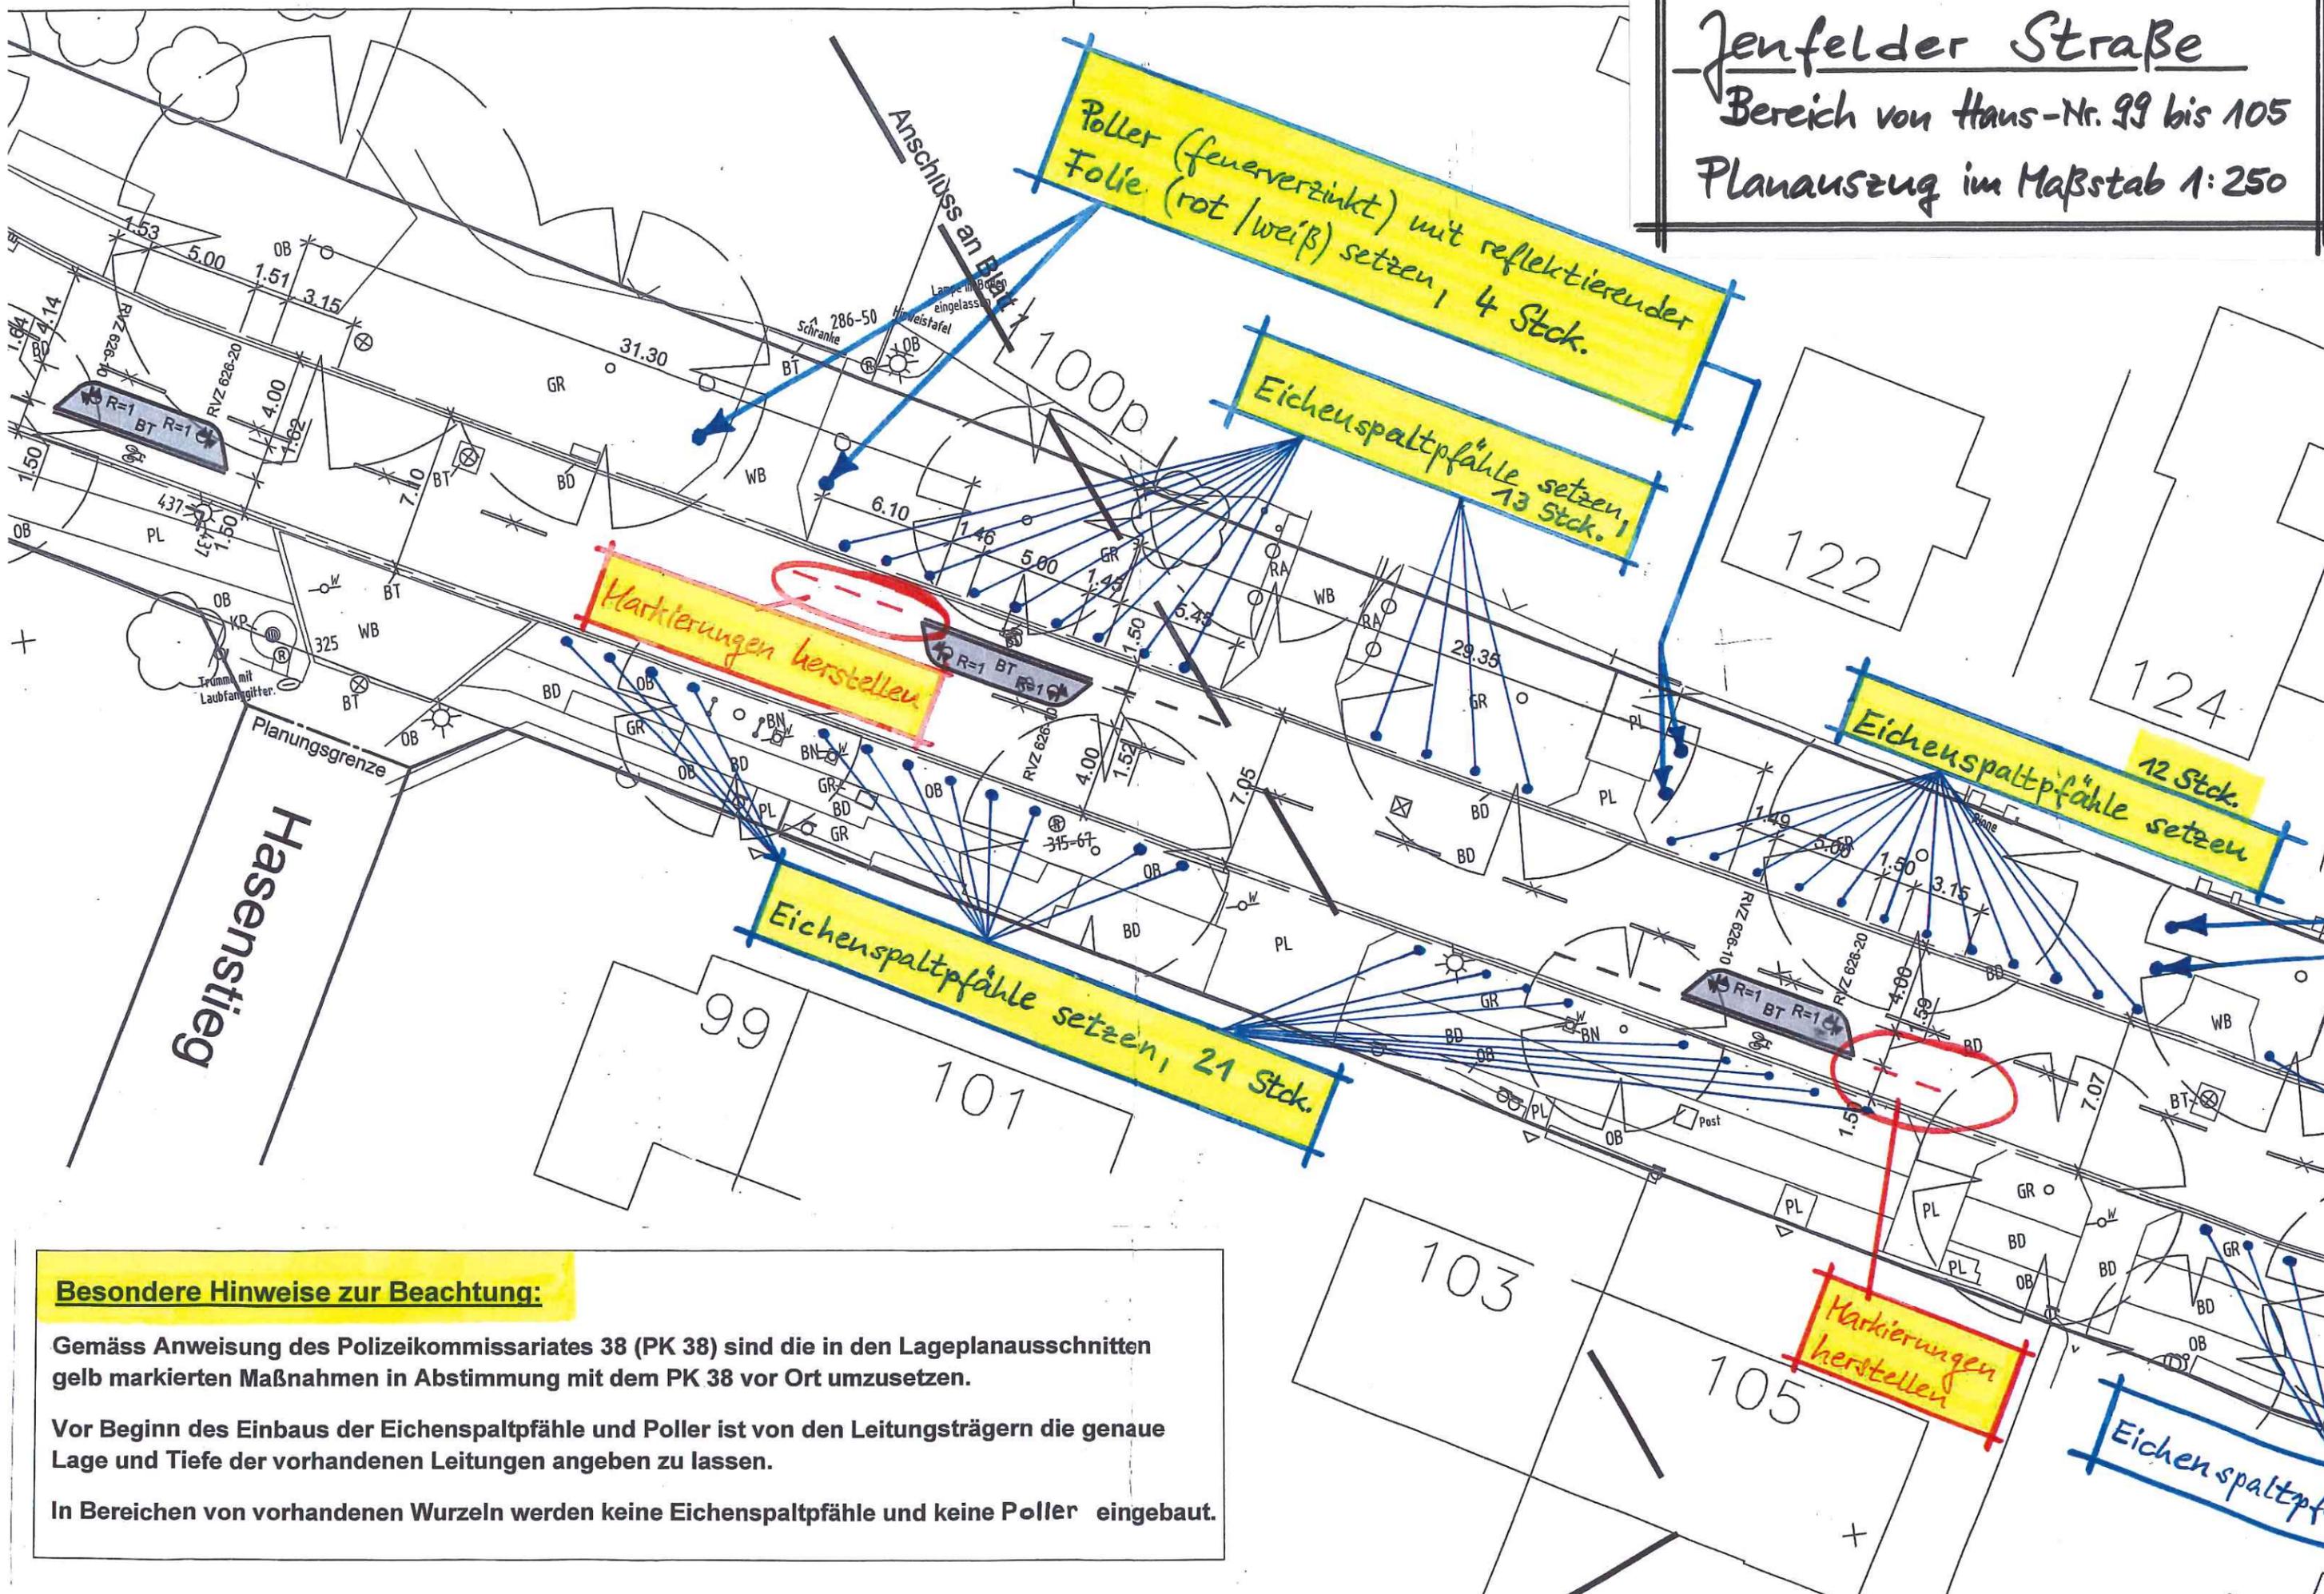

Poller (feuerverzinkt) mit reflektierender Folie (rot/weiß) setzen, 4 Stck.

Eichenspaltpfähle setzen, 13 Stck.

Markierungen herstellen

Eichenspaltpfähle setzen, 12 Stck.

Eichenspaltpfähle setzen, 21 Stck.

Markierungen herstellen

Eichenspaltpfähle

Besondere Hinweise zur Beachtung:
 Gemäss Anweisung des Polizeikommissariates 38 (PK 38) sind die in den Lageplanausschnitten gelb markierten Maßnahmen in Abstimmung mit dem PK 38 vor Ort umzusetzen.
 Vor Beginn des Einbaus der Eichenspaltpfähle und Poller ist von den Leitungsträgern die genaue Lage und Tiefe der vorhandenen Leitungen angeben zu lassen.
 In Bereichen von vorhandenen Wurzeln werden keine Eichenspaltpfähle und keine Poller eingebaut.

Hasenstieg

99 101

103 105

122

124

Planungsgrenze

Anschluss an Blatt

Schranke

Lampe im Boden eingelassen

Hinweisfahle

R=1 BT R=1

R=1 BT R=1

RIZ 626-10

RIZ 626-20

Post

Trümm mit Laubfanggitter

286-50

6.10

1.46

5.00

1.45

5.43

1.50

4.00

1.52

7.05

315-67

4.00

1.50

7.07

1.50

4.00

1.50

7.07

1.50

4.00

1.50