


**LEGENDE**

- Vermessung März, Mai 2017
- Straßenbegrenzungslinie
- Planungsgrenze
- Rückbau
- geplante Ausbaugrenze Nebenflächen
- geplanter Hochbord bzw. Rundbord (R = 5 cm)
- geplanter Hochbord, abgesenkt
- geplanter Resenbord bzw. Einfassung Sonderbau
- geplante Markierungsnägel
- geplanter Straßenablauf
- geplanter ÖB-Mast
- geplanter Baum
- Taktile Elemente**
- Rippenplatten
- Noppenplatten

Höhensystem:	alle Höhen in mNN	Koordinatensystem:	ETRS89, Lagestatus 320
Grundlage Planung:	Vermessung, ALKIS		
Straße (Abschnitt)	Verfasser	Datum	
Rodigallee	LGV	Mai 2017	

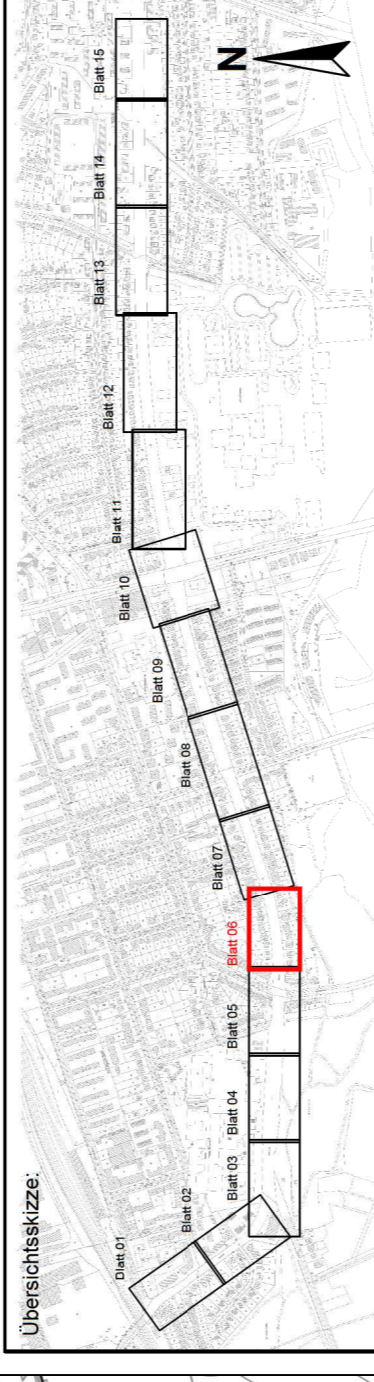

Planverfasser: **melchor + wittpohl**  
Ingenieurgeellschaft

Rödingsmarkt 43  
20459 Hamburg  
Tel. 040/430950-0  
info@mplusw.de

Projekt-Nr.: 17-001  
Anlagen-Nr.: [redacted]

Bearb.:	Datum:	Name:
Gez.:	01.11.2017	w
Gepr.:	01.11.2017	ka
Gepr.:	01.11.2017	w

01.11.2017, gez. [redacted]

Index	Änderungen und Ergänzungen	Bearbeitet	Leitzichen LSBG	Datum

**FREIE UND HANSESTADT HAMBURG**  
Landesbetrieb Straßen, Brücken und Gewässer  
Geschäftsbereich Stadtstraßen  
Planung - S2 -

Bearbeitet: [redacted] - S 2 -  
gez. [redacted]  
Datum: 02.11.2017  
Aufgestellt: [redacted] - S 2 / P I  
Datum: [redacted]  
Freigegeben: [redacted] - S 20 -  
Datum: [redacted]

Baumaßnahme: **Erhaltungsmanagement Straßen Hamburg (EMS-HH)**

Teilbaumaßnahme: **EMS-Maßnahme Bovesstraße / Jüthornstraße / Rodigallee**

Planinhalt: **1. Verschickung Verkehrstechnischer Lageplan, Blatt 06**

Zeichnungs-Nr.: **17-12782-04-06**  
Maßstab: **1:250**  
Datum: [redacted]