


- LEGENDE**
- Vermessung März, Mai 2017
  - Straßenbegrenzungslinie
  - Planungsgrenze
  - Rückbau
  - geplante Ausbaugrenze Nebenflächen
  - geplanter Hochbord bzw. Rundbord (R = 5 cm)
  - geplanter Hochbord bzw. abgesenkt
  - geplanter Rosenbord bzw. Einfassung Sonterbau
  - geplante Markierungsaßigel
  - geplanter Straßenablauf
  - geplanter ÖB-Mast
  - geplanter Baum
- Taktille Elemente**
- Rippplatten
  - Noppenplatten

Höhenystem: alle Höhen in mNN      Koordinatensystem: ETRS89, Lagestatus 320

Grundlage Planung: Vermessung, ALKIS

Strabe (Abschnitt)	Verfasser	Datum
Rodigallee	LGV	Mai 2017

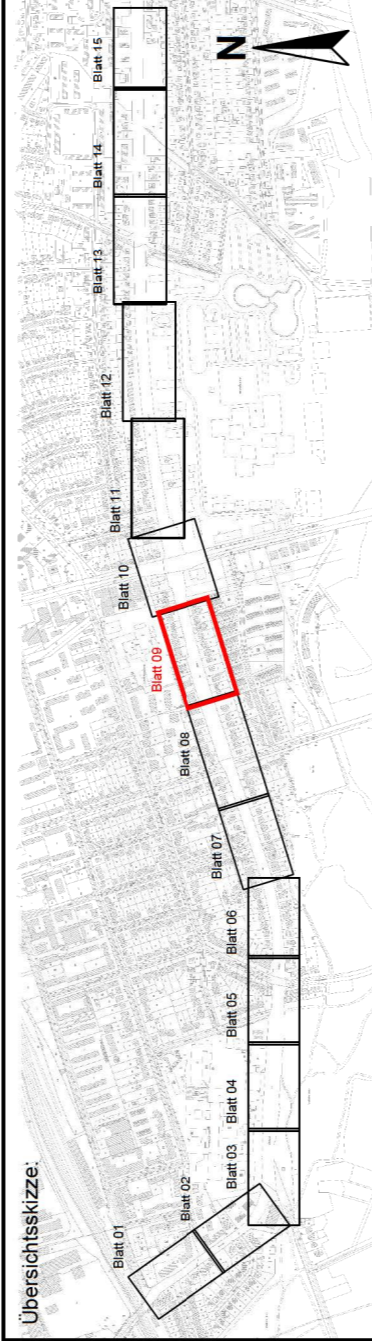

**Planverfasser:**

**melchior + wittpohl**  
Ingenieurgesellschaft

Rödingemühl 43  
20459 Hamburg  
Tel. 040/430950-0  
info@mplusw.de

Projekt-Nr.: 17-001  
Anlagen-Nr.:  
Datum: 01.11.2017      Name: w  
Bearb.: 01.11.2017      w  
Gez.: 01.11.2017      ka  
Gepr.: 01.11.2017      w

Index	Änderungen und Ergänzungen	Bearbeitet	Leitzichen LSBG	Datum

**FREIE UND HANSESTADT HAMBURG**  
Landesbetrieb Straßen, Brücken und Gewässer  
Geschäftsbereich Stadtstraßen  
Planung - SZ -

**Baumaßnahme:** Erhaltungsmanagement Straßen Hamburg (EMS-HH)

**Teilbaumaßnahme:** EMS-Maßnahme Bovestraße / Jüthomstraße / Rodigallee

**Planinhalt:** 1. Verschickung Verkehrstechnischer Lageplan, Blatt 09

**Zeichnungs-Nr.:** 17-12782-04-09      **Maßstab:** 1:250

**Bearbeitet:** gez. [Name]      Datum: 02.11.2017

**Aufgestellt:** Datum:      Aufgestellt: -S 21/P 1

**Datum:** Datum:      Freigegeben: -S 20-

Blatt 10

Blatt 9

Blatt 8

Blatt 7

Blatt 6

Blatt 5

Blatt 4

Blatt 3

Blatt 2

Blatt 1

Blatt 0

M:\2017-Projekte\17-001\_Sanierung Rodigallee\Zeichnungen\07\_1\_Verschickung\02\_17-12782(03)-04-01-15\_Verk.Techn.Lageplan.dwg